


# RZUT LOKALU MIESZKALNEGO - LOKAL NR 1A

**GOLDEN INVEST SP. Z O.O. - AL. MARCINA KROMERA 51A - 51-163 WROCLAW**



## ORIENTACJA

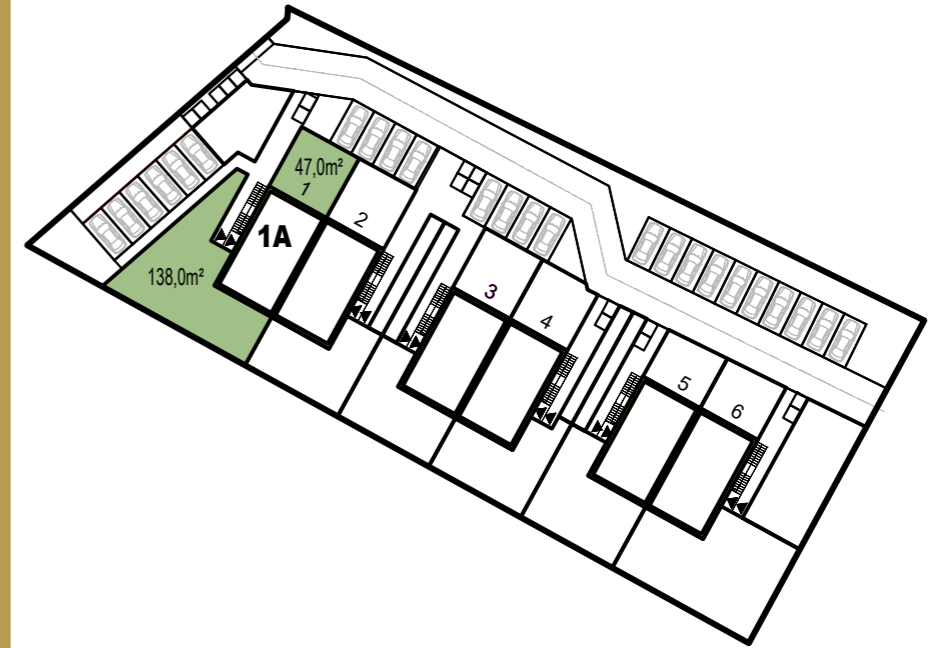

POW. DZIAŁKI PRZYNALEŻNA DO LOKALU : P: ~185m<sup>2</sup>

## RZUT PARTERU SKALA 1:100

0/1	WIATROŁAP
6,8m <sup>2</sup>	PLYTKI GRESOWE
0/2	POKÓJ DZ./ANEKS K.
22,7m <sup>2</sup>	PLYTKI GRESOWE
0/3	ŁAZIENKA
5,7m <sup>2</sup>	PLYTKI GRESOWE
0/4	SYPIALNIA
13,3m <sup>2</sup>	PLYTKI GRESOWE
0/5	SYPIALNIA
12,3m <sup>2</sup>	PLYTKI GRESOWE
0/6	GARDEROBA/POM. G.
2,7m <sup>2</sup>	PLYTKI GRESOWE

POW. CAŁKOWITA PARTER : Pc: 63,5m<sup>2</sup>

POW. CAŁKOWITA LOKALU MIESZKALNEGO: Pc:63,5m<sup>2</sup>



UWAGA: Ostateczne zestawienie powierzchni uściślić po inwentaryzacji i obmiarze geodezyjnym.



Numer lokalu :	Powierzchnia lokalu :	Powierzchnia zabudowy :	Powierzchnia działki przynależna do lokalu :
1A	63,5m <sup>2</sup>	79,0m <sup>2</sup>	~185,0m <sup>2</sup>

