


RZUT LOKALU MIESZKALNEGO - LOKAL NR 2A

GOLDEN INVEST SP. Z O.O. - AL. MARCINA KROMERA 51A - 51-163 WROCŁAW

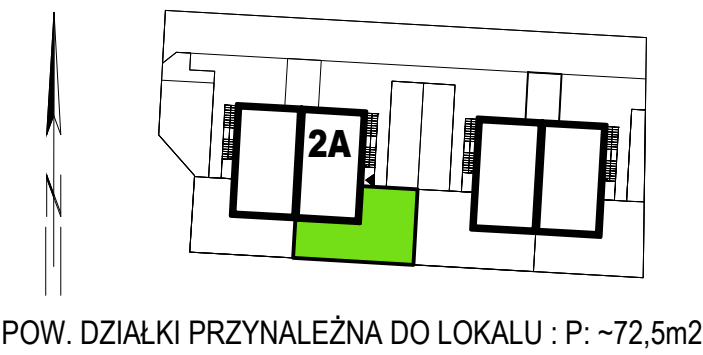

ORIENTACJA



RZUT PARTERU SKALA 1:100

|        |                    |
|--------|--------------------|
| 0/1    | WIATROLAP          |
| 6,8m²  | PLYTKI GRESOWE     |
| 0/2    | POKÓJ DZ./ANEKS K. |
| 22,7m² | PLYTKI GRESOWE     |
| 0/3    | ŁAZIENKA           |
| 5,7m²  | PLYTKI GRESOWE     |
| 0/4    | SYPIALNIA          |
| 13,3m² | PLYTKI GRESOWE     |
| 0/5    | SYPIALNIA          |
| 12,3m² | PLYTKI GRESOWE     |
| 0/6    | GARDEROBA/POM. G.  |
| 2,7m²  | PLYTKI GRESOWE     |



POW. CAŁKOWITA PARTER : Pc: 63,5m²

POW. CAŁKOWITA LOKALU MIESZKALNEGO: Pc:63,5m²

UWAGA: Ostateczne zestawienie powierzchni uściślić po inwentaryzacji i obmiarze geodezyjnym.



| Numer lokalu : | Powierzchnia lokalu : | Powierzchnia zabudowy : | Powierzchnia działki przynależna do lokalu : |
|----------------|-----------------------|-------------------------|----------------------------------------------|
| 2A             | 63,5m²                | 79,0m²                  | ~72,5m²                                      |



KRZYSZTOF MICHALAK  
+48 666 972 720  
kropotek.michalak@gmail.com  
Al. Marcina Kromera 51A,  
51-163 Wrocław