


ORIENTACJA

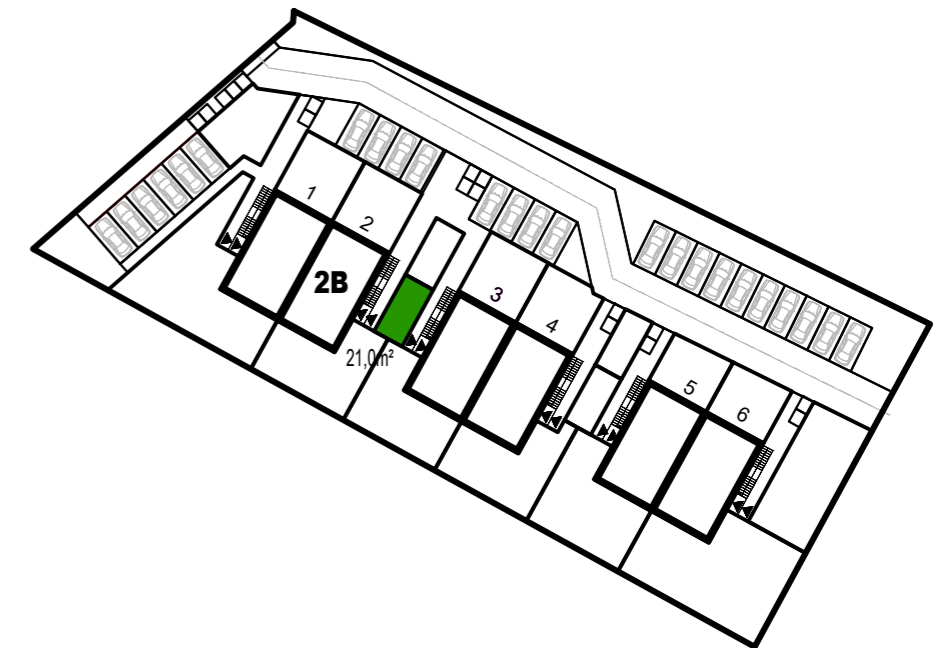

POW. DZIAŁKI PRZYNALEŻNA DO LOKALU : P: ~21,0m²

RZUT PODDASZA SKALA 1:100

2/1	PODDASZE
*15,4m ²	PŁYTKI GRESOWE
2/2	GARDEROBA/POM. G.
*2,8m ²	PANELE



POW. CAŁKOWITA PODDASZA : Pcb: 18,2m²

POW. CAŁKOWITA LOKALU MIESZKALNEGO: Pcb:82,4m²


UWAGA: Ostateczne zestawienie powierzchni uściślić po inwentaryzacji i obmiarze geodezyjnym.




Numer lokalu :	Powierzchnia lokalu :	Powierzchnia zabudowy :	Powierzchnia działki przynależna do lokalu :
2B	82,4m ²	79,0m ²	~21,0m ²



RZUT LOKALU MIESZKALNEGO - LOKAL NR 2B

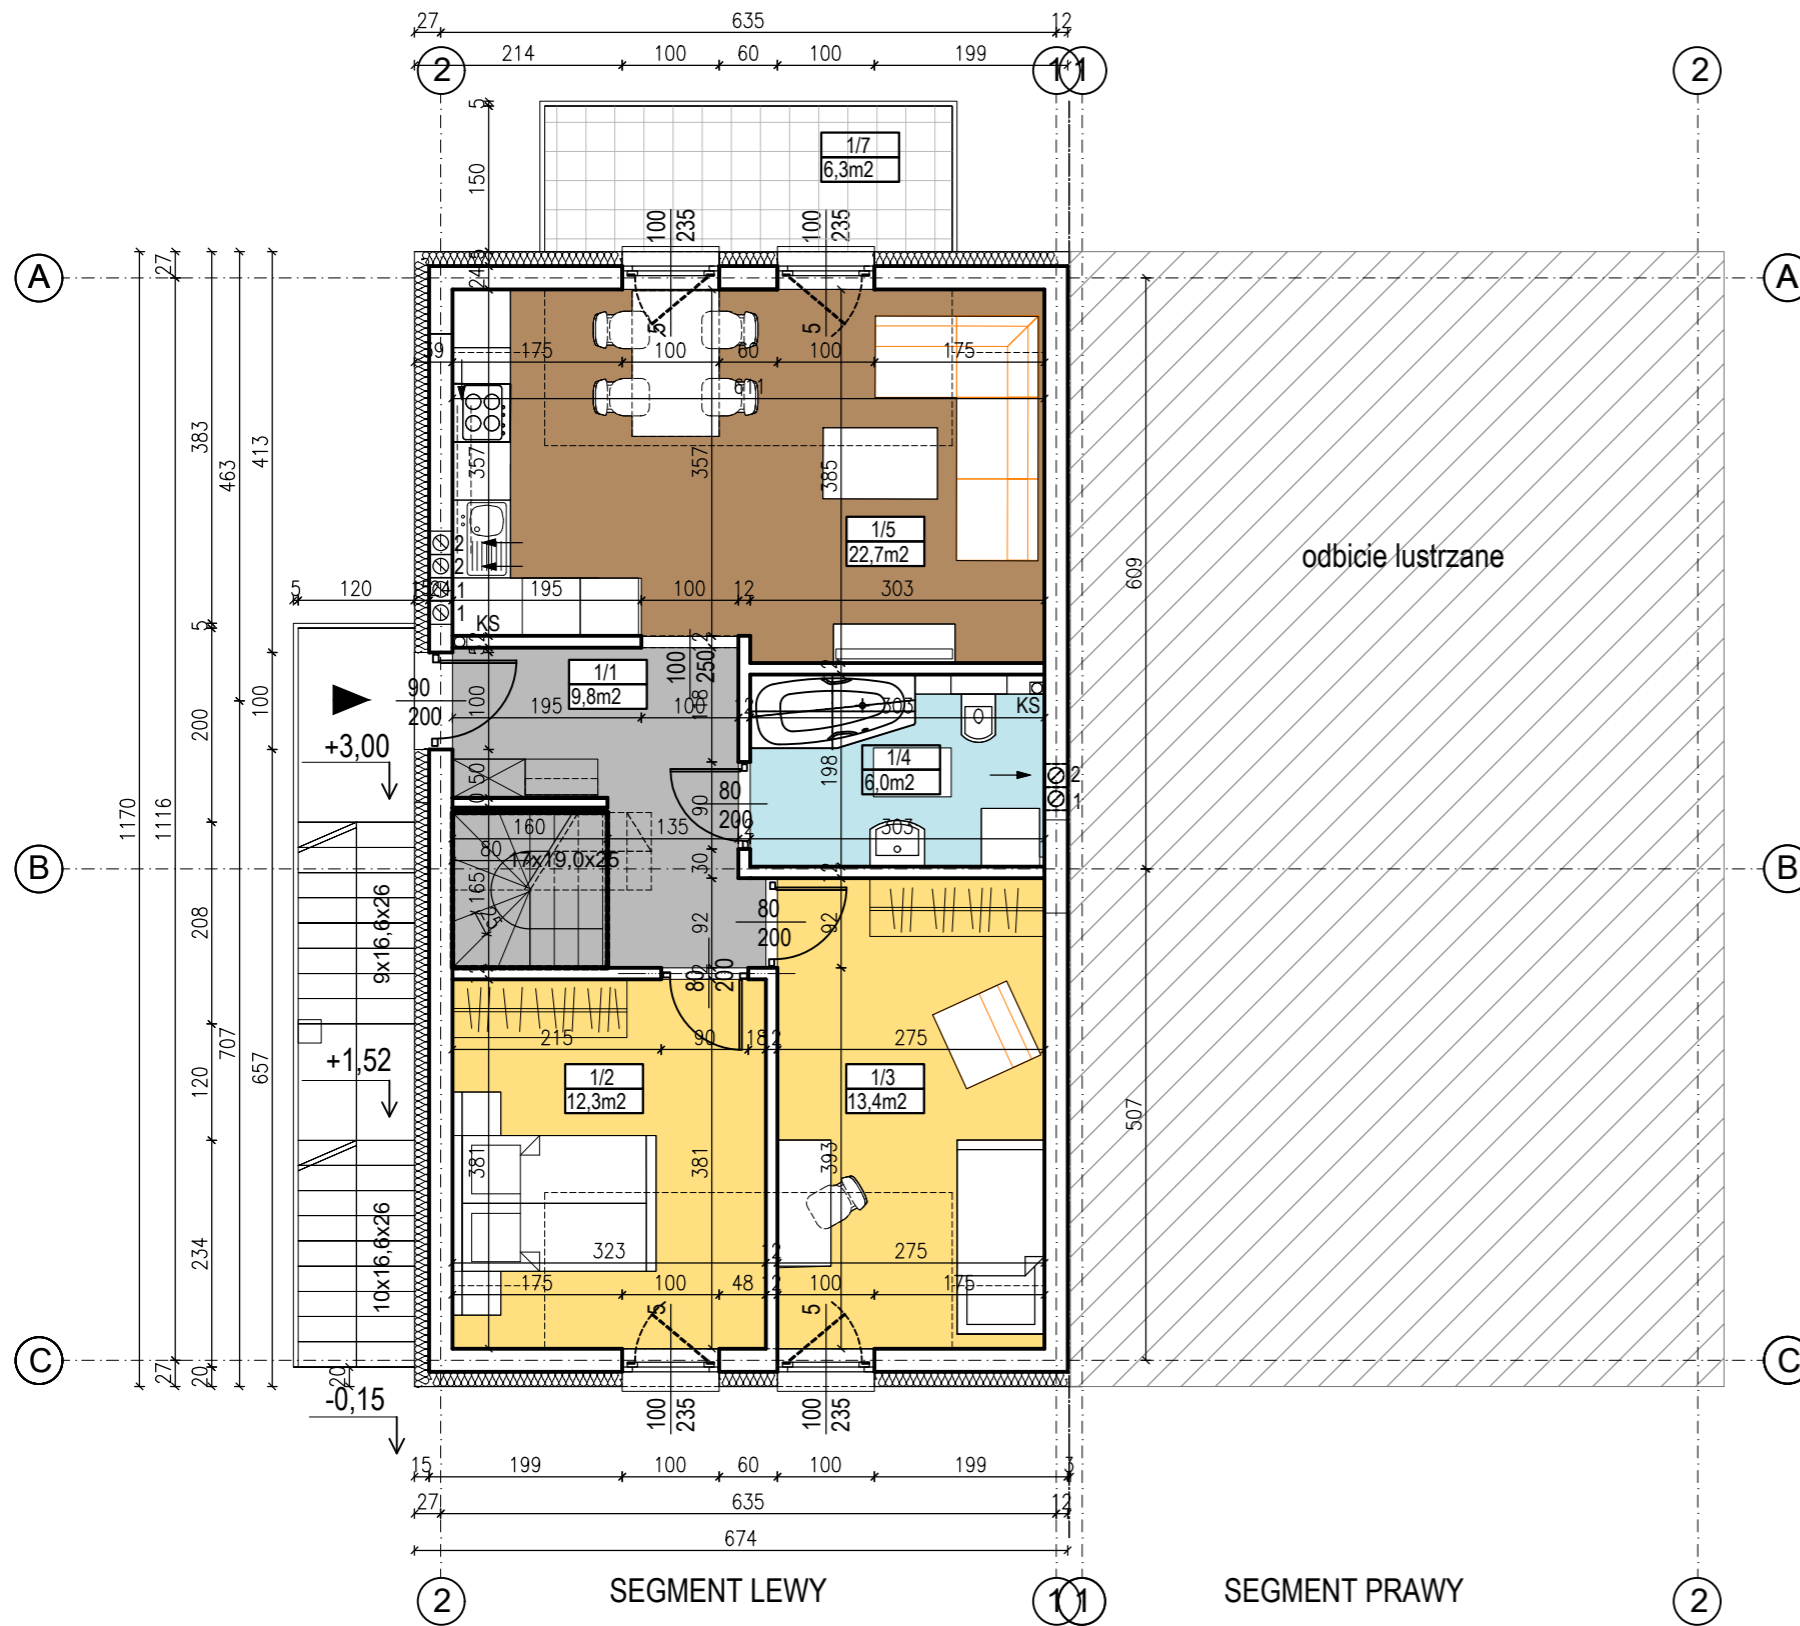

ORIENTACJA

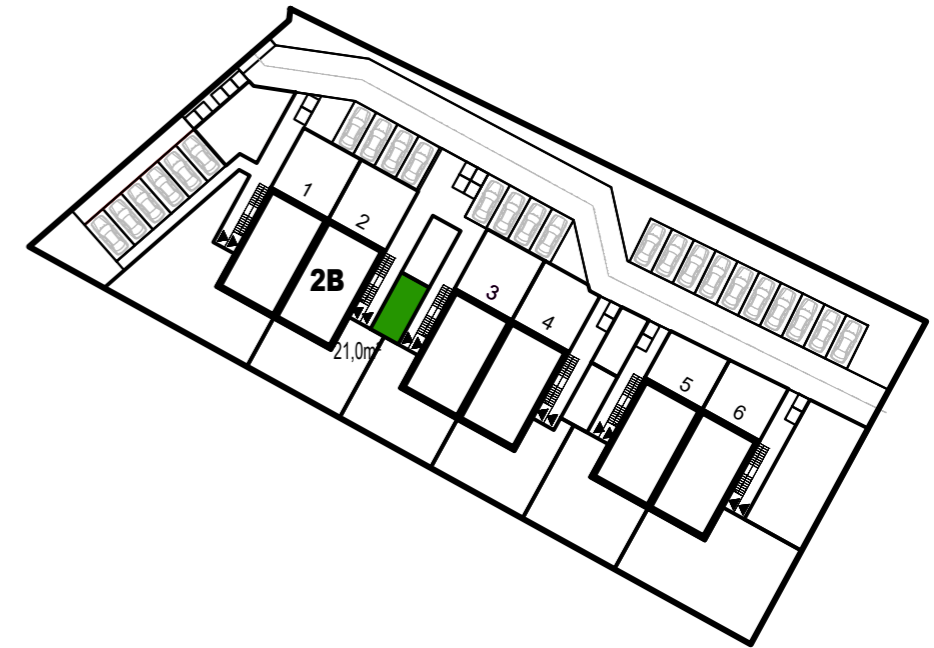

POW. DZIAŁKI PRZYNALEŻNA DO LOKALU : P: ~21,0m²

RZUT PIĘTRA SKALA 1:100

1/1	WIATROLAPIK/SCHOD.
9,8m ²	PLYTKI GRESOWE
1/2	SYPIALNIA
12,3m ²	PANELE
1/3	SYPIALNIA
13,4m ²	PANELE
1/4	ŁAZIENKA
6,0m ²	PLYTKI GRESOWE
1/5	POKOJ DZ./ANEKS K.
22,7m ²	PLYTKI GRESOWE
1/7	BALKON
6,3m ²	PLYTKI GRESOWE

POW. CAŁKOWITA PIĘTRA : Pcb: 64,2m²

POW. CAŁKOWITA LOKALU MIESZKALNEGO: Pcb:82,4m²



UWAGA: Ostateczne zestawienie powierzchni uściślić po inwentaryzacji i obmiarze geodezyjnym.



Numer lokalu :	Powierzchnia lokalu :	Powierzchnia zabudowy :	Powierzchnia działki przynależna do lokalu :
2B	82,4m²	79,0m²	~21,0m²

