



RZUT LOKALU MIESZKALNEGO - LOKAL NR 3B

GOLDEN INVEST SP. Z O.O. - AL. MARCINA KROMERA 51A - 51-163 WROCLAW

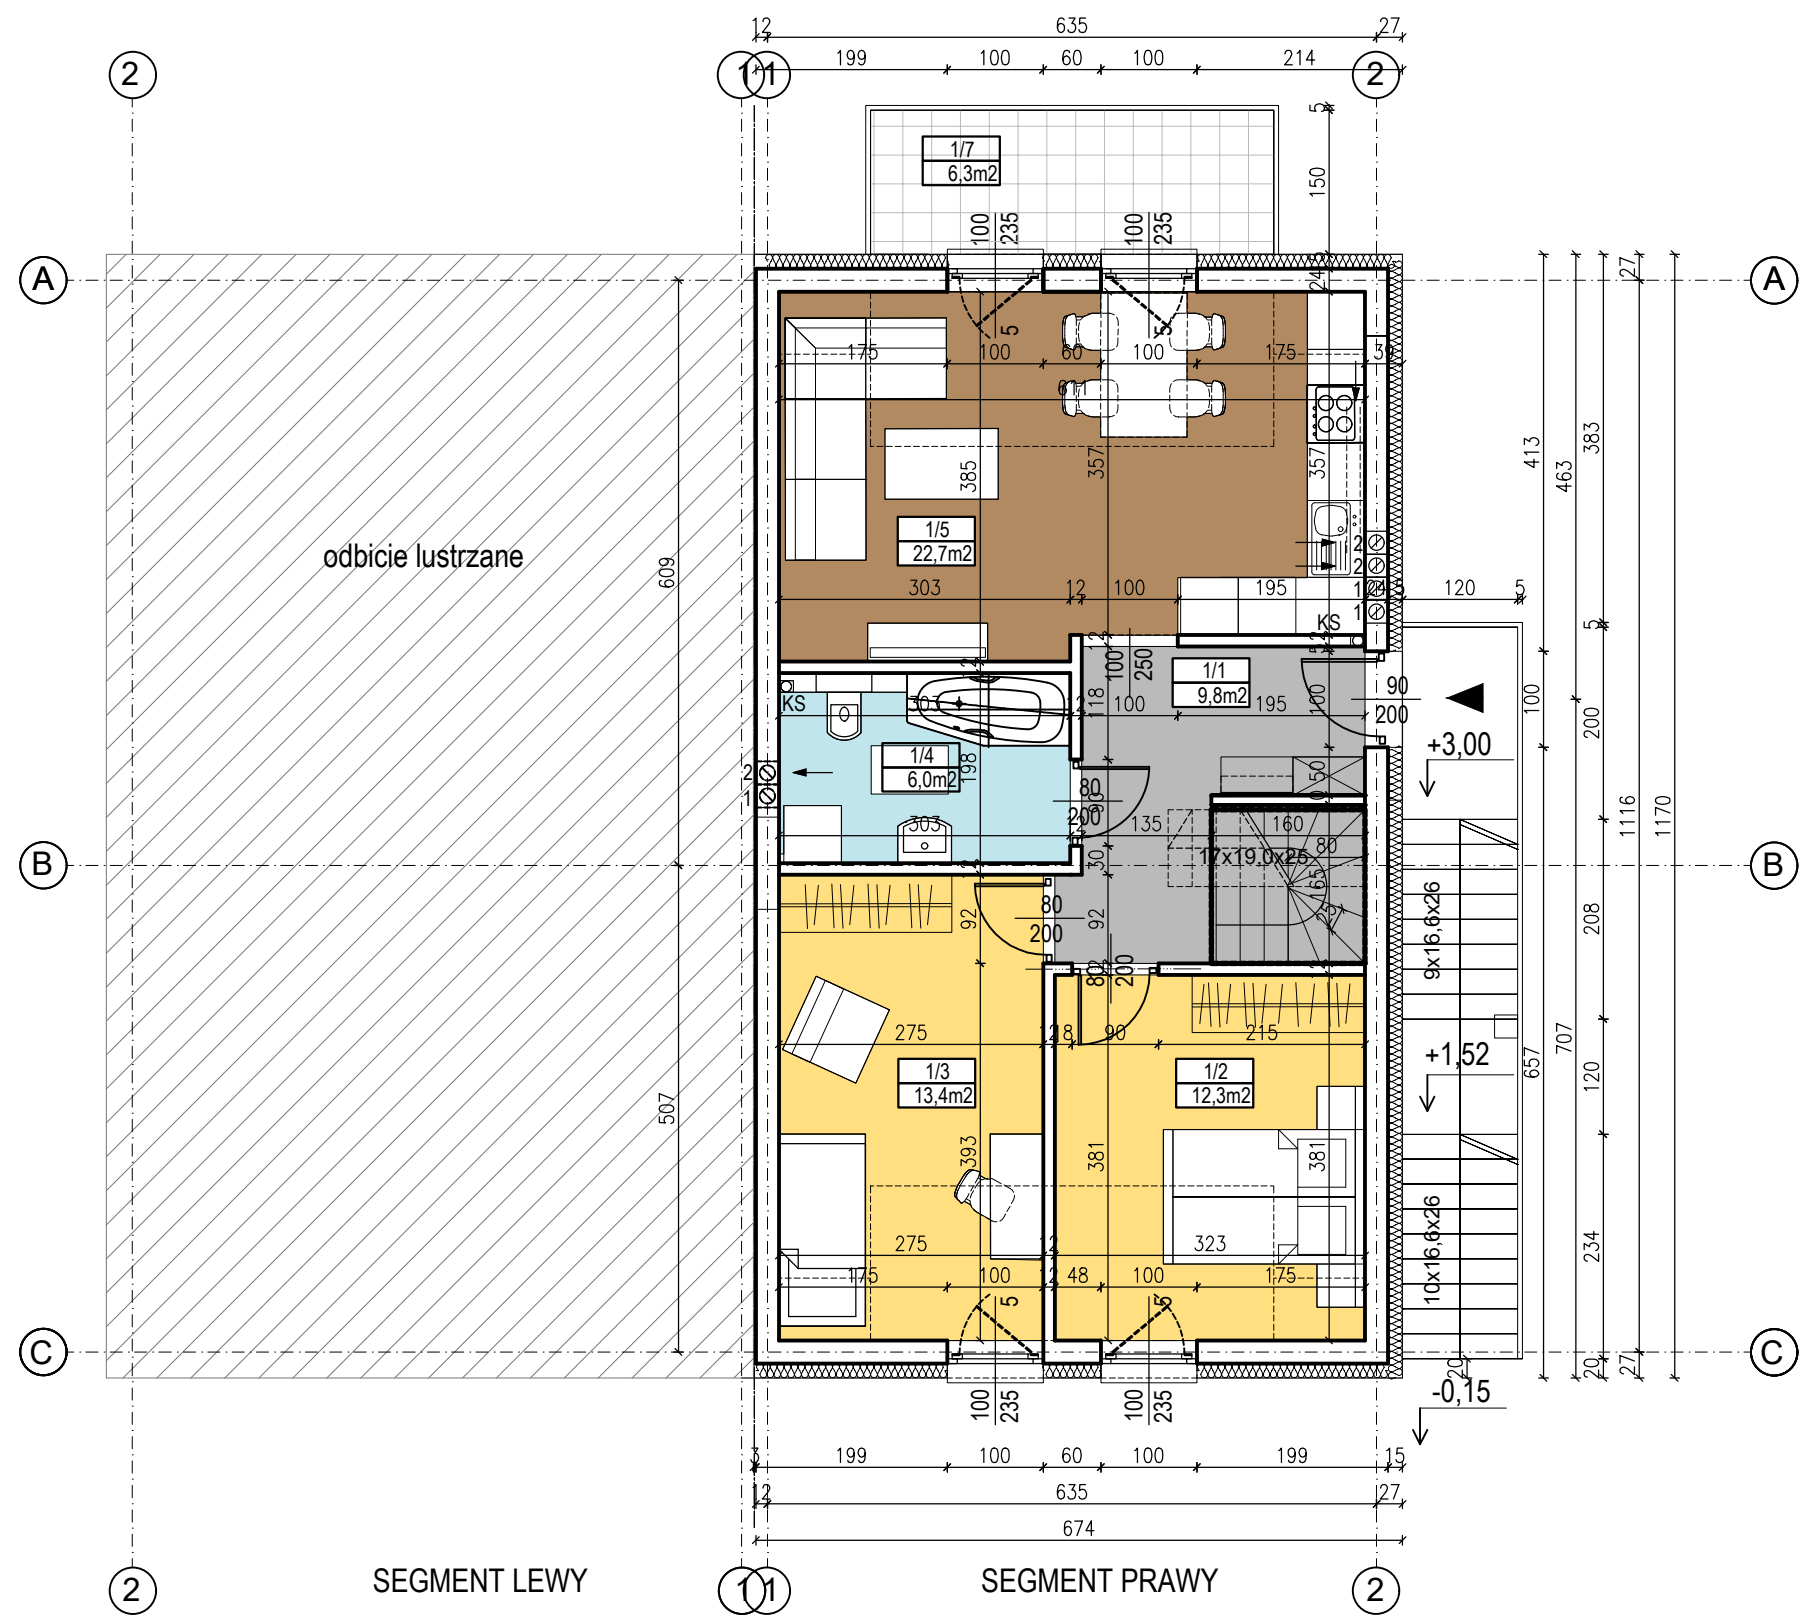

ORIENTACJA

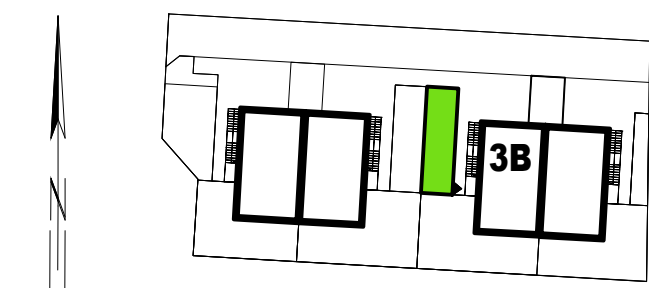

POW. DZIAŁKI PRZYNALEŻNA DO LOKALU : P: 36,0m2

RZUT PIĘTRA SKALA 1:100

1/1	WIATROŁAP/K.SCHOD.
9,8m2	PŁYTKI GRESOWE
1/2	SYPIALNIA
12,3m2	PANELE
1/3	SYPIALNIA
13,4m2	PANELE
1/4	ŁAZIENKA
6,0m2	PŁYTKI GRESOWE
1/5	POKÓJ DZ./ANEKS K.
22,7m2	PŁYTKI GRESOWE
1/7	BALKON
6,3m2	PŁYTKI GRESOWE



POW. CAŁKOWITA PIĘTRA : Pcb: 64,2m2

POW. CAŁKOWITA LOKALU MIESZKALNEGO: Pcb:82,4m2

UWAGA: Ostateczne zestawienie powierzchni uściślić po inwentaryzacji i obmiarze geodezyjnym.



Numer lokalu :	Powierzchnia lokalu :	Powierzchnia zabudowy :	Powierzchnia działki przynależna do lokalu :
3B	82,4m²	79,0m²	~36,0m²



KRZYSZTOF MICHALAK
+48 600 912 726
krzysztof.michalak.20@gmail.com
al. Marcina Kromera 51A
51-163 Wrocław

GOLDEN INVEST SP. Z O.O. - AL. MARCINA KROMERA 51A - 51-163 WROCŁAW



ORIENTACJA



RZUT PODDASZA SKALA 1:100

2/1	PODDASZE
*15,4m ²	PLYTKI GRESOWE
2/2	GARDEROBA/POM. G.
*2,8m ²	PANELE



POW. CAŁKOWITA PODDASZA : Pcb: 18,2m²

POW. CAŁKOWITA LOKALU MIESZKALNEGO: Pcb:82,4m2

UWAGA: Ostateczne zestawienie powierzchni uściślić po inwentaryzacji i obmiarze geodezyjnym.

Numer	Powierzchnia	Powierzchnia	Powierzchnia działki
-------	--------------	--------------	----------------------

KRZYSZTOF

	lokalu :	lokalu :	zabudowy :	przynależna do lokalu :
	3B	82.4m ²	79.0m ²	~36.0m ²

Jednostka projektowa : "ARCHITEKT JANUSZ TERPIŁOWSKI "

☎ +48 665 012 726
✉ krzysztof.michalak.tb@gmail.com
📍 Al. Marcina Kromera 51A,
51-163 Wrocław