



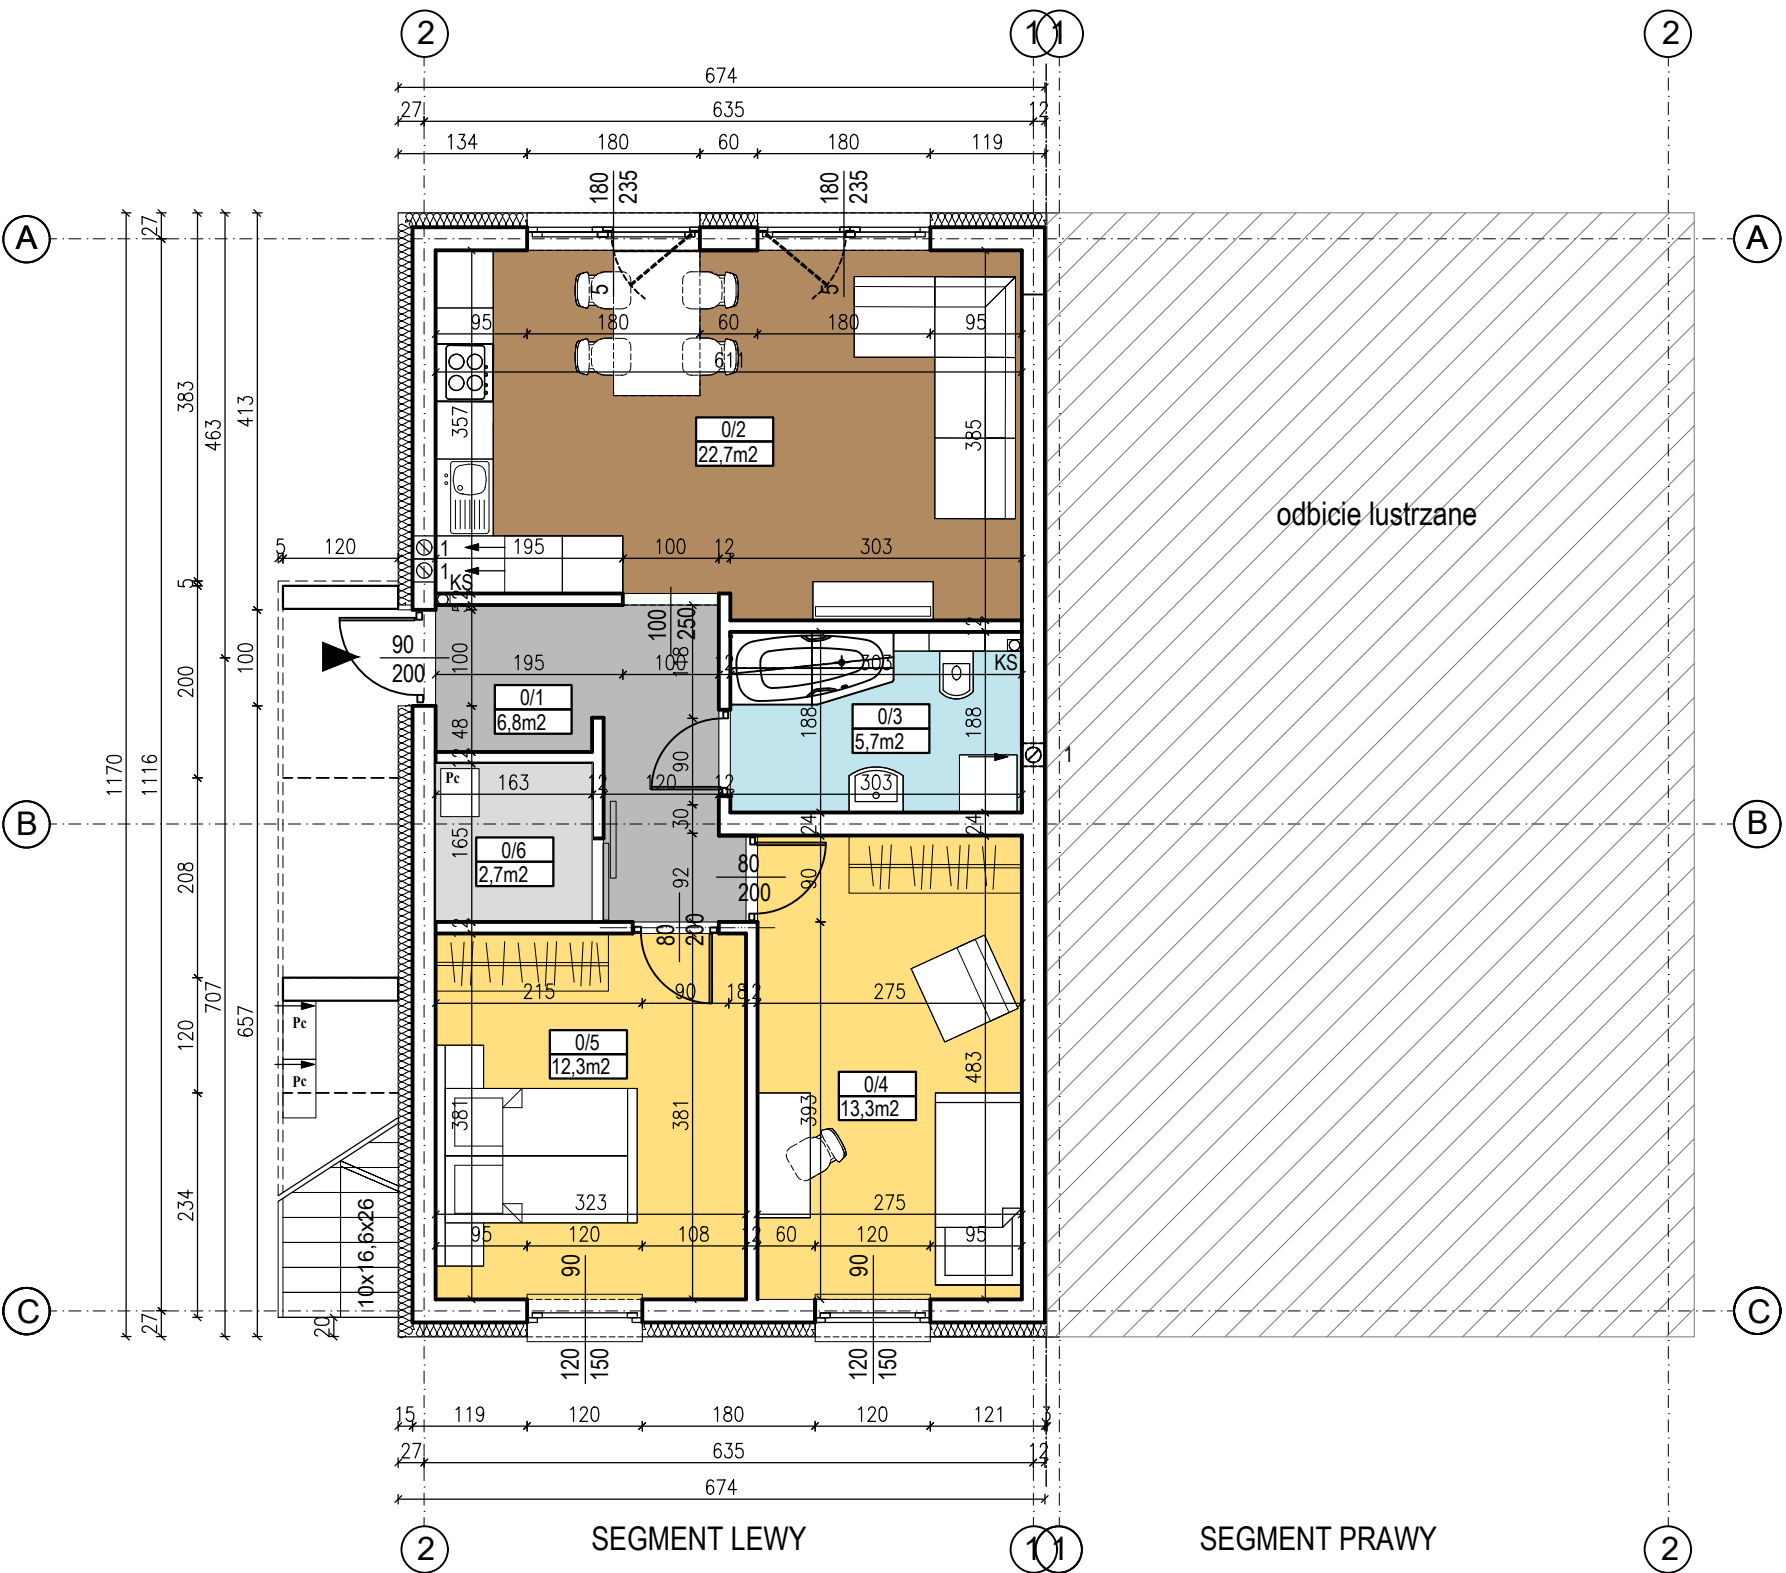

ORIENTACJA

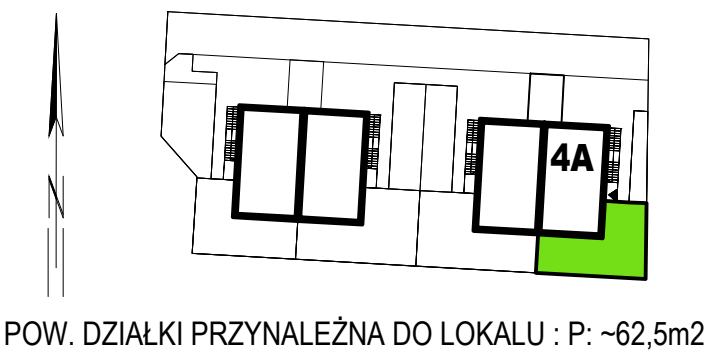

RZUT PARTERU SKALA 1:100

0/1	WIATROŁAP
6,8m2	PLYTKI GRESOWE
0/2	POKÓJ DZ./ANEKS K.
22,7m2	PLYTKI GRESOWE
0/3	ŁAZIENKA
5,7m2	PLYTKI GRESOWE
0/4	SYPIALNIA
13,3m2	PLYTKI GRESOWE
0/5	SYPIALNIA
12,3m2	PLYTKI GRESOWE
0/6	GARDEROBA/POM. G.
2,7m2	PLYTKI GRESOWE



POW. CAŁKOWITA PARTER : Pc: 63,5m2

POW. CAŁKOWITA LOKALU MIESZKALNEGO: Pc:63,5m2

UWAGA: Ostateczne zestawienie powierzchni uściślić po inwentaryzacji i obmiarze geodezyjnym.



Numer lokalu :	Powierzchnia lokalu :	Powierzchnia zabudowy :	Powierzchnia działki przynależna do lokalu :
4A	63,5m²	79,0m²	~62,5m²



KRZYSZTOF MICHALAK
+48 606 912 126
krzysztof.michalak@goldeninvest.pl
Al. Marcina Kromera 51A
51-163 Wrocław