


RZUT LOKALU MIESZKALNEGO - LOKAL NR 4B

GOLDEN INVEST SP. Z O.O. - AL. MARCINA KROMERA 51A - 51-163 WROCŁAW



ORIENTACJA

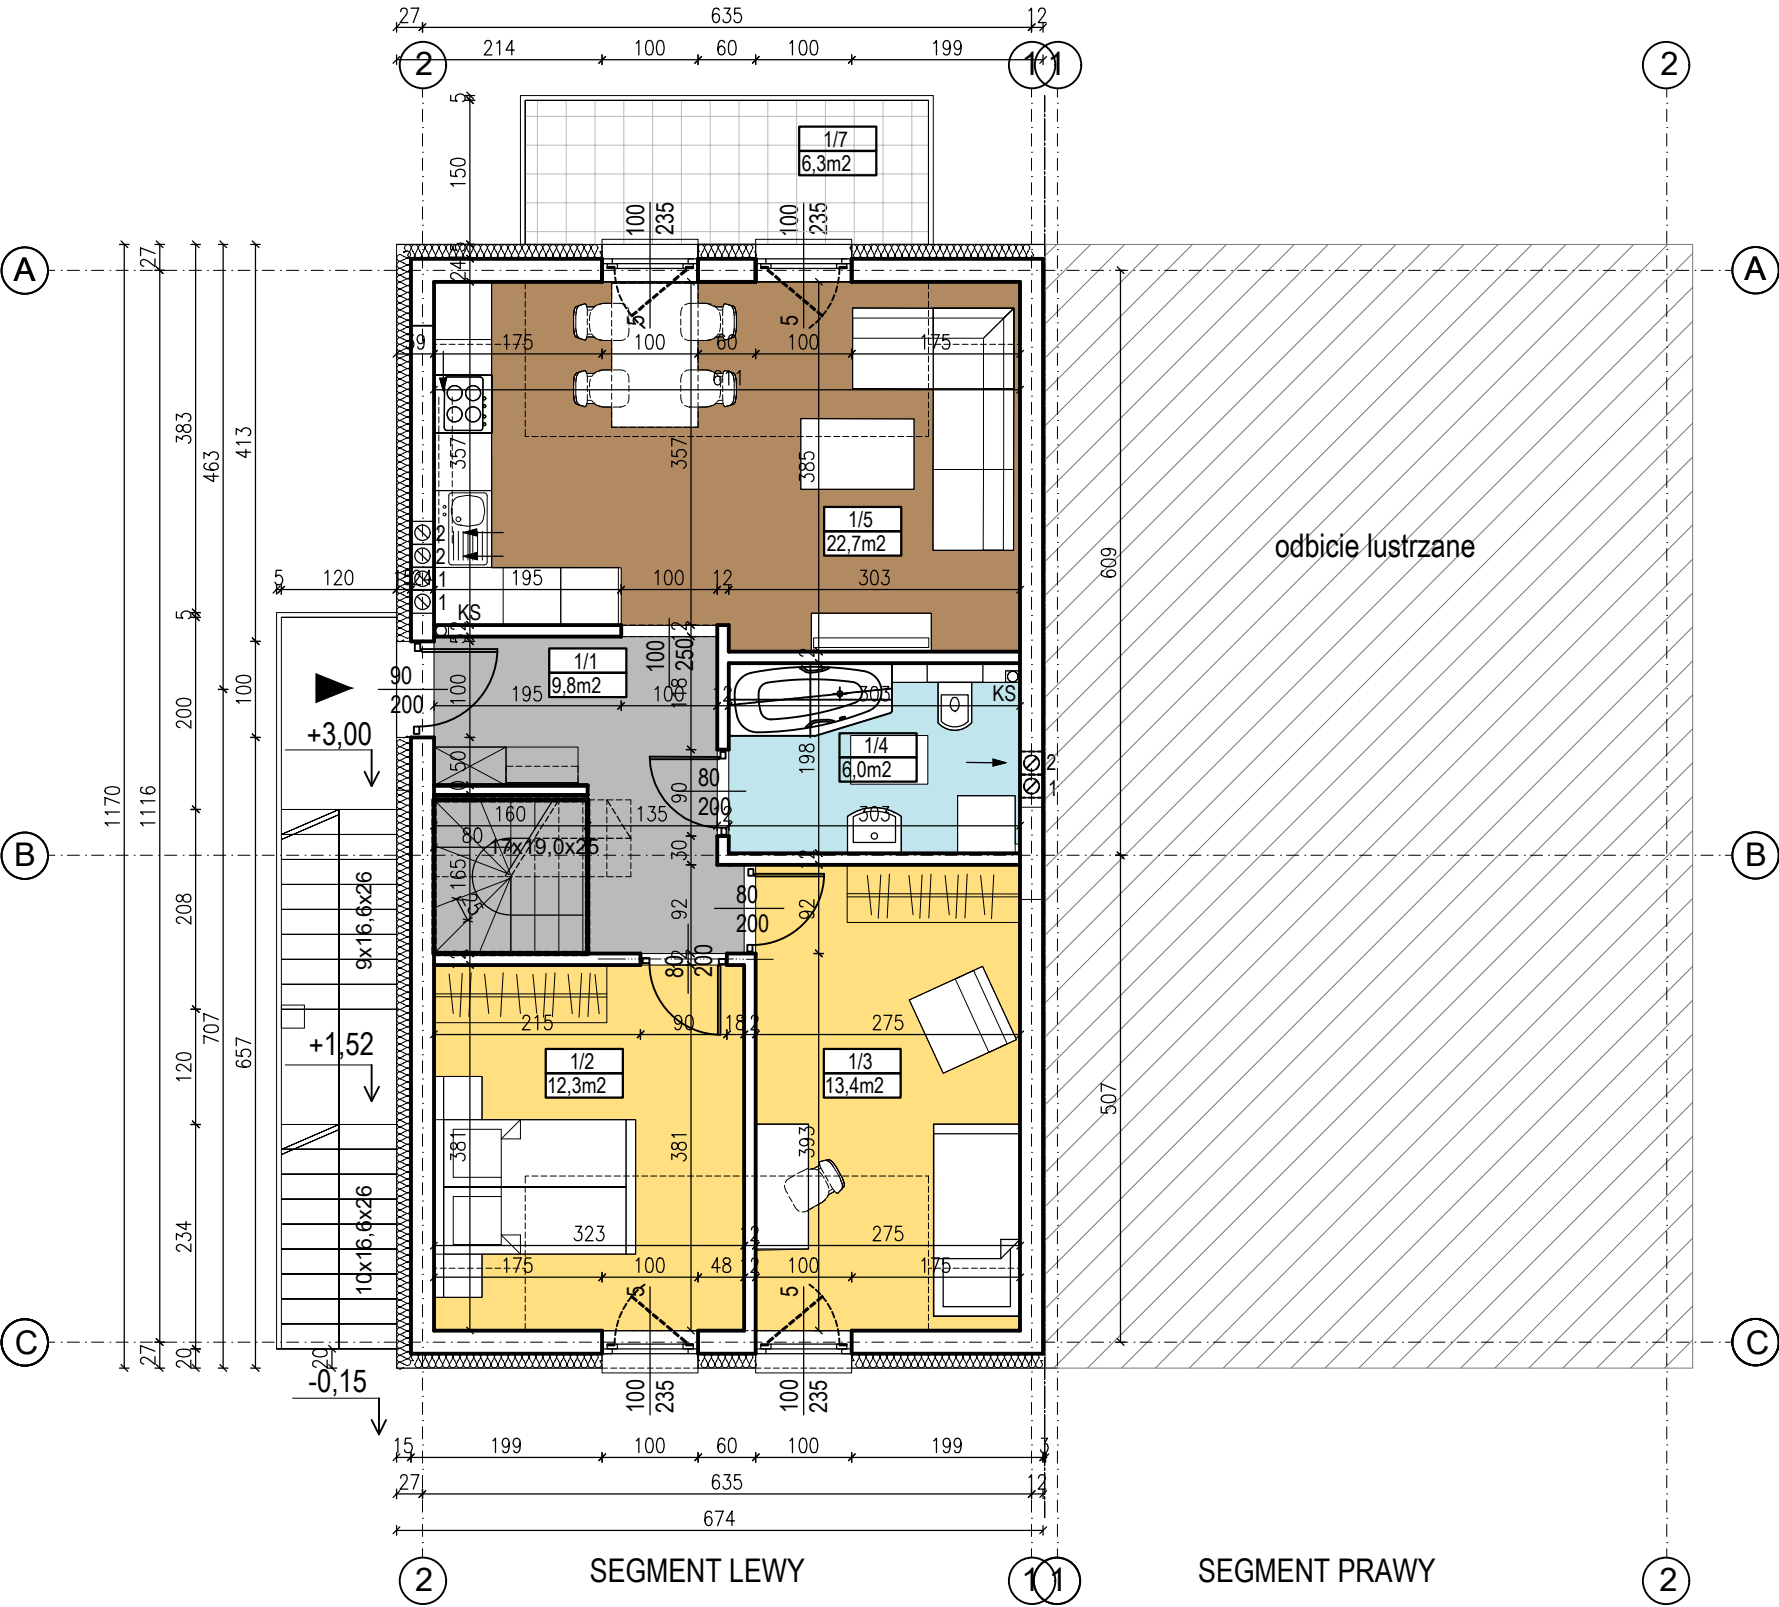

RZUT PIĘTRA SKALA 1:100

1/1	WIATROŁAP/K.SCHOD.
9,8m2	PLYTKI GRESOWE
1/2	SYPIALNIA
12,3m2	PANELE
1/3	SYPIALNIA
13,4m2	PANELE
1/4	ŁAZIENKA
6,0m2	PLYTKI GRESOWE
1/5	POKÓJ DZ./ANEKS K.
22,7m2	PLYTKI GRESOWE
1/7	BALKON
6,3m2	PLYTKI GRESOWE



POW. CAŁKOWITA PIĘTRA : Pcb: 64,2m2

POW. CAŁKOWITA LOKALU MIESZKALNEGO: Pcb:82,4m2


UWAGA: Ostateczne zestawienie powierzchni uściślić po inwentaryzacji i obmiarze geodezyjnym.



Numer lokalu :	Powierzchnia lokalu :	Powierzchnia zabudowy :	Powierzchnia działki przynależna do lokalu :
4B	82,4m²	79,0m²	~15,5m²



KRZYSZTOF MICHALAK
+48 666 912 726
krzysztof.michalak@poczta.onet.pl
Al. Marcina Kromera 51A
51-163 Wrocław

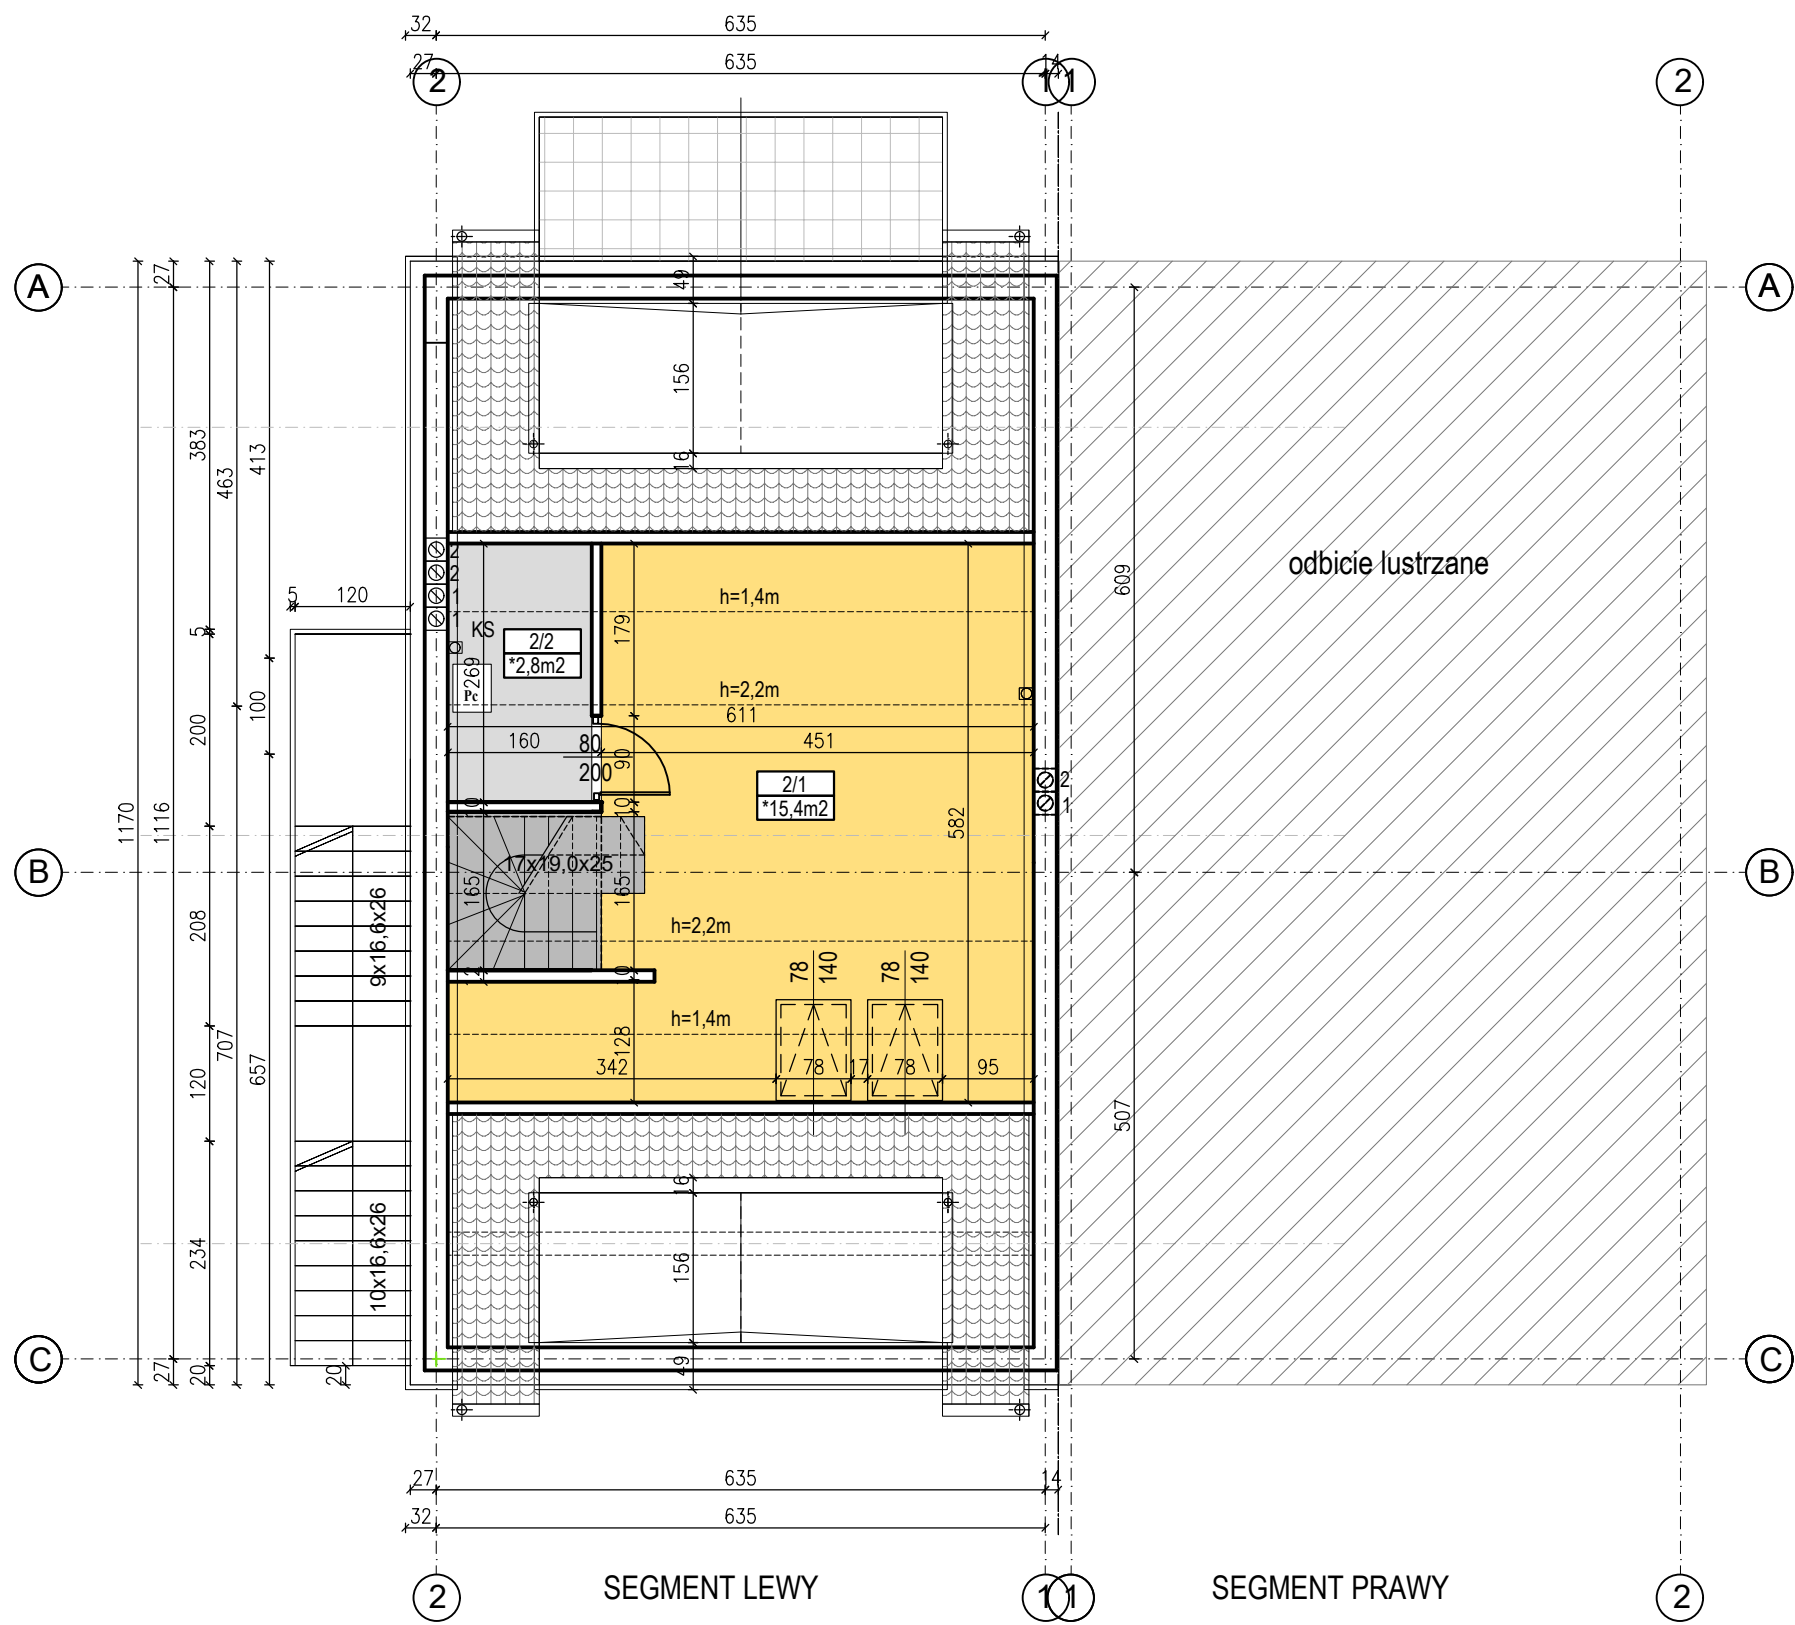

ORIENTACJA



RZUT PODDASZA SKALA 1:100

2/1	PODDASZE
*15,4m²	PLYTKI GRESOWE
2/2	GARDEROBA/POM. G.
*2,8m²	PANELE



POW. CAŁKOWITA PODDASZA : Pcb: 18,2m²

POW. CAŁKOWITA LOKALU MIESZKALNEGO: Pcb:82,4m²

UWAGA: Ostateczne zestawienie powierzchni uściślić po inwentaryzacji i obmiarze geodezyjnym.



Numer lokalu :	Powierzchnia lokalu :	Powierzchnia zabudowy :	Powierzchnia działki przynależna do lokalu :
4B	82,4m²	79,0m²	~15,5m²



KRZYSZTOF
MICHALAK
+48 666 012 726
krzysztof.michalak.20@gmail.com
al. Marcina Kromera 51A,
51-163 Wrocław