


ORIENTACJA

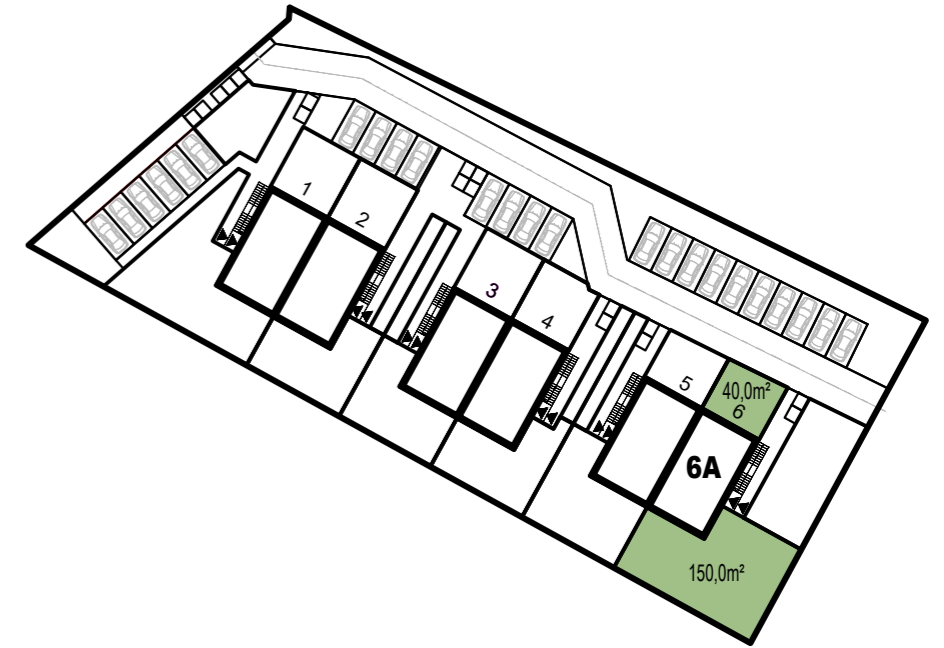

POW. DZIAŁKI PRZYNALEŻNA DO LOKALU : P: ~190,0m²

RZUT PARTERU SKALA 1:100

0/1	WIATROLAP
6,8m ²	PLYTKI GRESOWE
0/2	POKÓJ DZ./ANEKS K.
22,7m ²	PLYTKI GRESOWE
0/3	ŁAZIENKA
5,7m ²	PLYTKI GRESOWE
0/4	SYPIALNIA
13,3m ²	PLYTKI GRESOWE
0/5	SYPIALNIA
12,3m ²	PLYTKI GRESOWE
0/6	GARDEROBA/POM. G.
2,7m ²	PLYTKI GRESOWE



POW. CAŁKOWITA PARTER : Pc: 63,5m²

POW. CAŁKOWITA LOKALU MIESZKALNEGO: Pc:63,5m²

UWAGA: Ostateczne zestawienie powierzchni uściślić po inwentaryzacji i obmiarze geodezyjnym.



Numer lokalu :	Powierzchnia lokalu :	Powierzchnia zabudowy :	Powierzchnia działki przynależna do lokalu :
6A	63,5m ²	79,0m ²	~190,0m ²

