



RZUT LOKALU MIESZKALNEGO - LOKAL NR 1A

SKM SP. Z O.O. - AL. MARCINA KROMERA 51A - 51-163 WROCŁAW

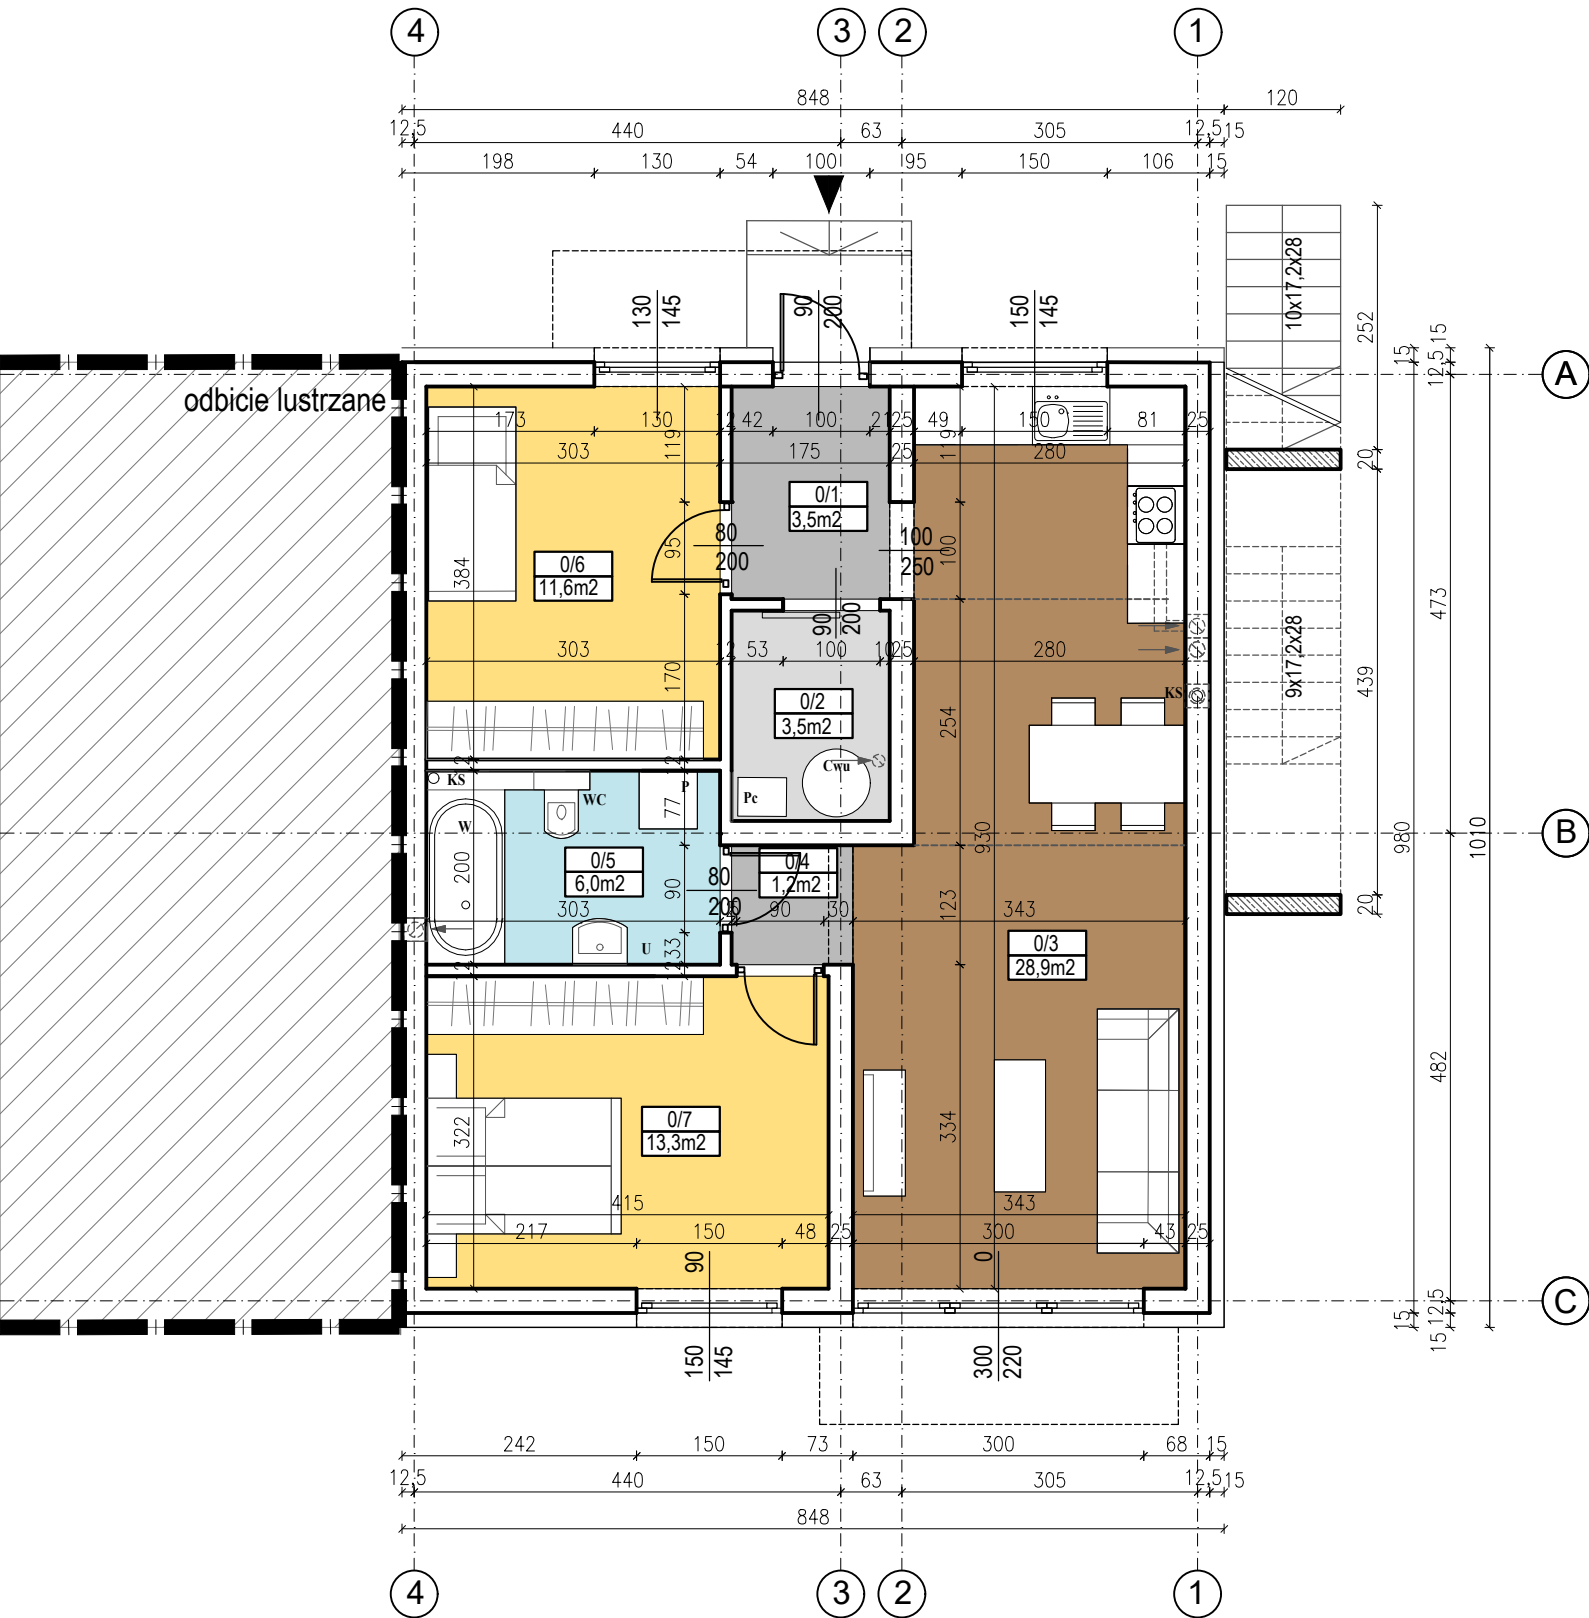

ORIENTACJA

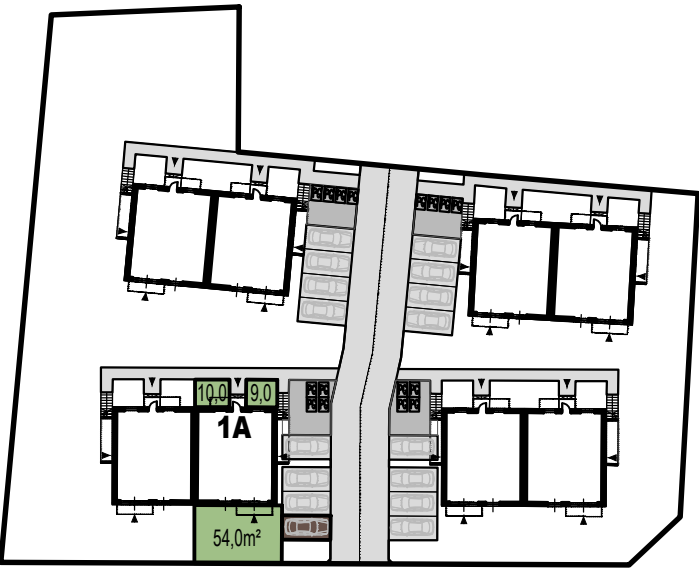

POW. DZIAŁKI PRZYNALEŻNA DO LOKALU : P: 73,0 m2

RZUT PARTERU SKALA 1:100

|        |                    |
|--------|--------------------|
| 0/1    | WIATROLAP          |
| 3,5m2  | PLYTKI GRESOWE     |
| 0/2    | POM. GOSPODARCZE   |
| 3,5m2  | PLYTKI GRESOWE     |
| 0/3    | POKOJ DZ./ANEKS K. |
| 28,9m2 | PLYTKI GRESOWE     |
| 0/4    | KOMUNIKACJA        |
| 1,2m2  | PLYTKI GRESOWE     |
| 0/5    | ŁAZIENKA           |
| 6,0m2  | PLYTKI GRESOWE     |
| 0/6    | SYPIALNIA          |
| 11,6m2 | PANELE             |
| 0/7    | SYPIALNIA          |
| 13,3m2 | PANELE             |

POW. CAŁKOWITA LOKALU MIESZKALNEGO: Pc:68,0m2

UWAGA: Ostateczne zestawienie powierzchni uściślić po inwentaryzacji i obmiarze geodezyjnym.

| Numer lokalu : | Powierzchnia lokalu : | Powierzchnia zabudowy : | Powierzchnia działki przynależna do lokalu : |
|----------------|-----------------------|-------------------------|----------------------------------------------|
| 1A             | 68,0m²                | 85,65m²                 | ~73,0m²                                      |