



RZUT LOKALU MIESZKALNEGO - LOKAL NR 1B

SKM SP. Z O.O. - AL. MARCINA KROMERA 51A - 51-163 WROCŁAW

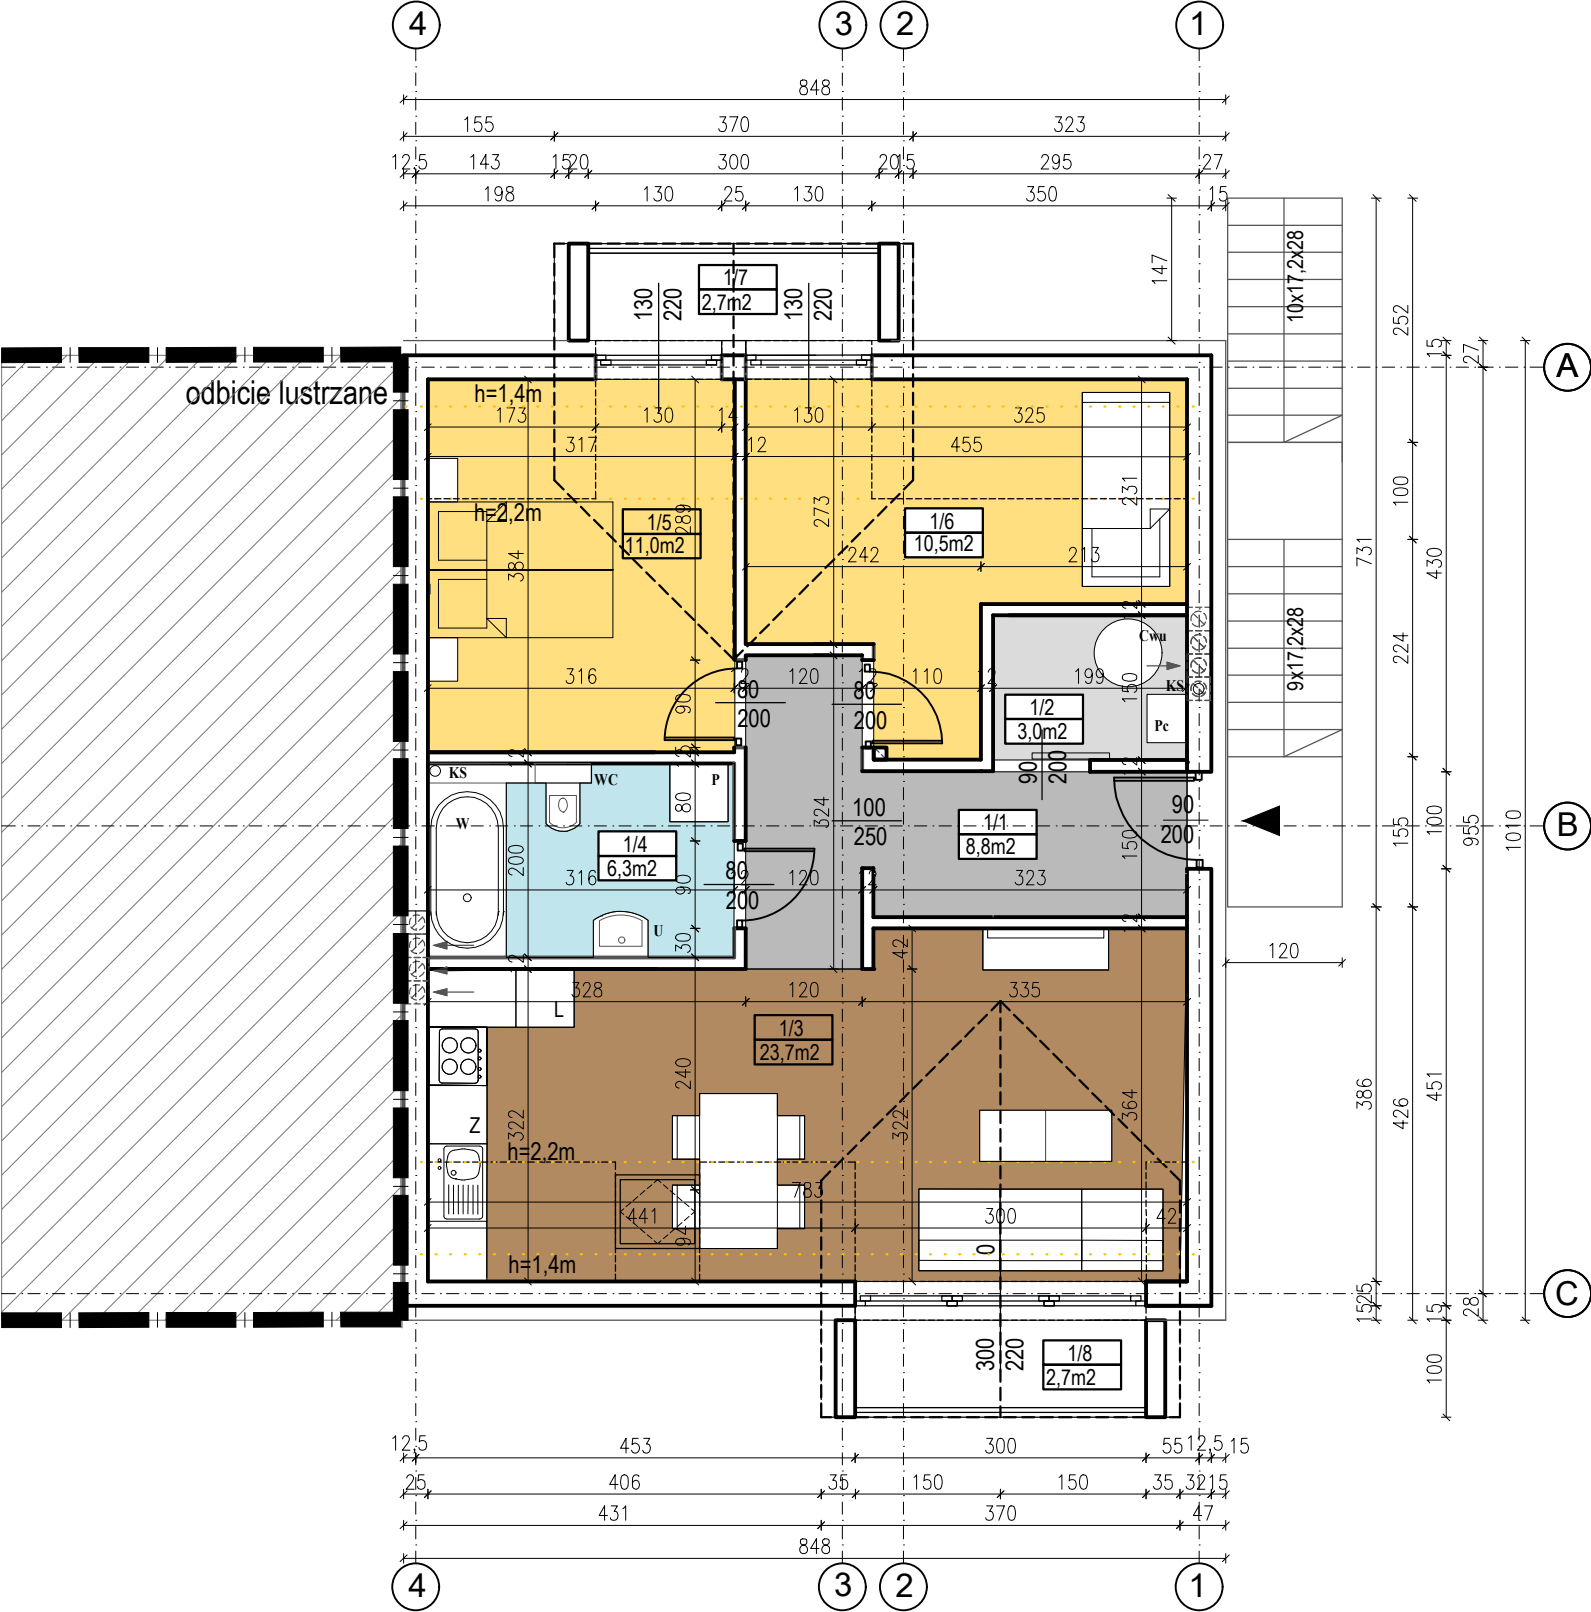

ORIENTACJA

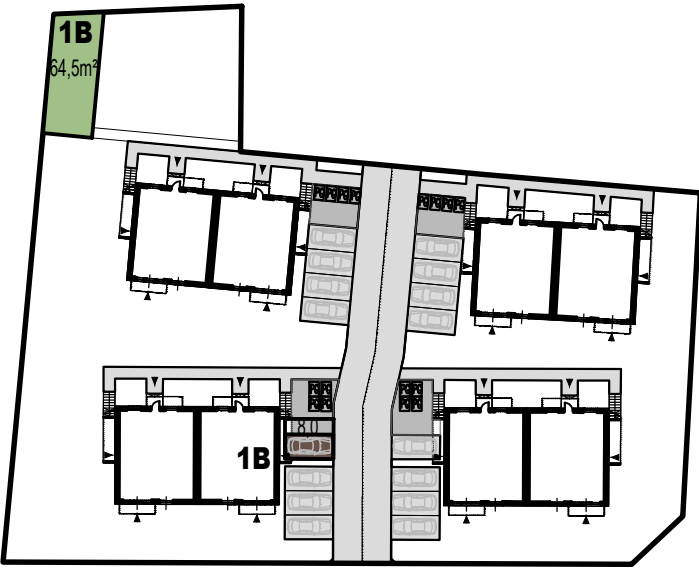

POW. DZIAŁKI PRZYNALEŻNA DO LOKALU : P: ~72,5m²

RZUT PIĘTRA SKALA 1:100

1/1	WIATROLAP
8,8m2	PŁYTKI GRESOWE
1/2	POM. GOSPODARCZE
3,0m2	PŁYTKI GRESOWE
1/3	POKÓJ DZ./ANEKS K.
23,7m2	PŁYTKI GRESOWE
1/4	ŁAZIENKA
6,3m2	PŁYTKI GRESOWE
1/5	SYPIALNIA
11,0m2	PANELE
1/6	SYPIALNIA
10,5m2	PANELE
1/7	BALKON
2,7m2	PŁYTKI GRESOWE
1/8	BALKON
2,7m2	PŁYTKI GRESOWE

POW. CAŁKOWITA LOKALU MIESZKALNEGO: Pc:63,3m²

UWAGA: Ostateczne zestawienie powierzchni uściślić po inwentaryzacji i obmiarze geodezyjnym.

Numer lokalu :	Powierzchnia lokalu :	Powierzchnia zabudowy :	Powierzchnia działki przynależna do lokalu :
1B	63,3m²	85,65m²	~72,5m²