



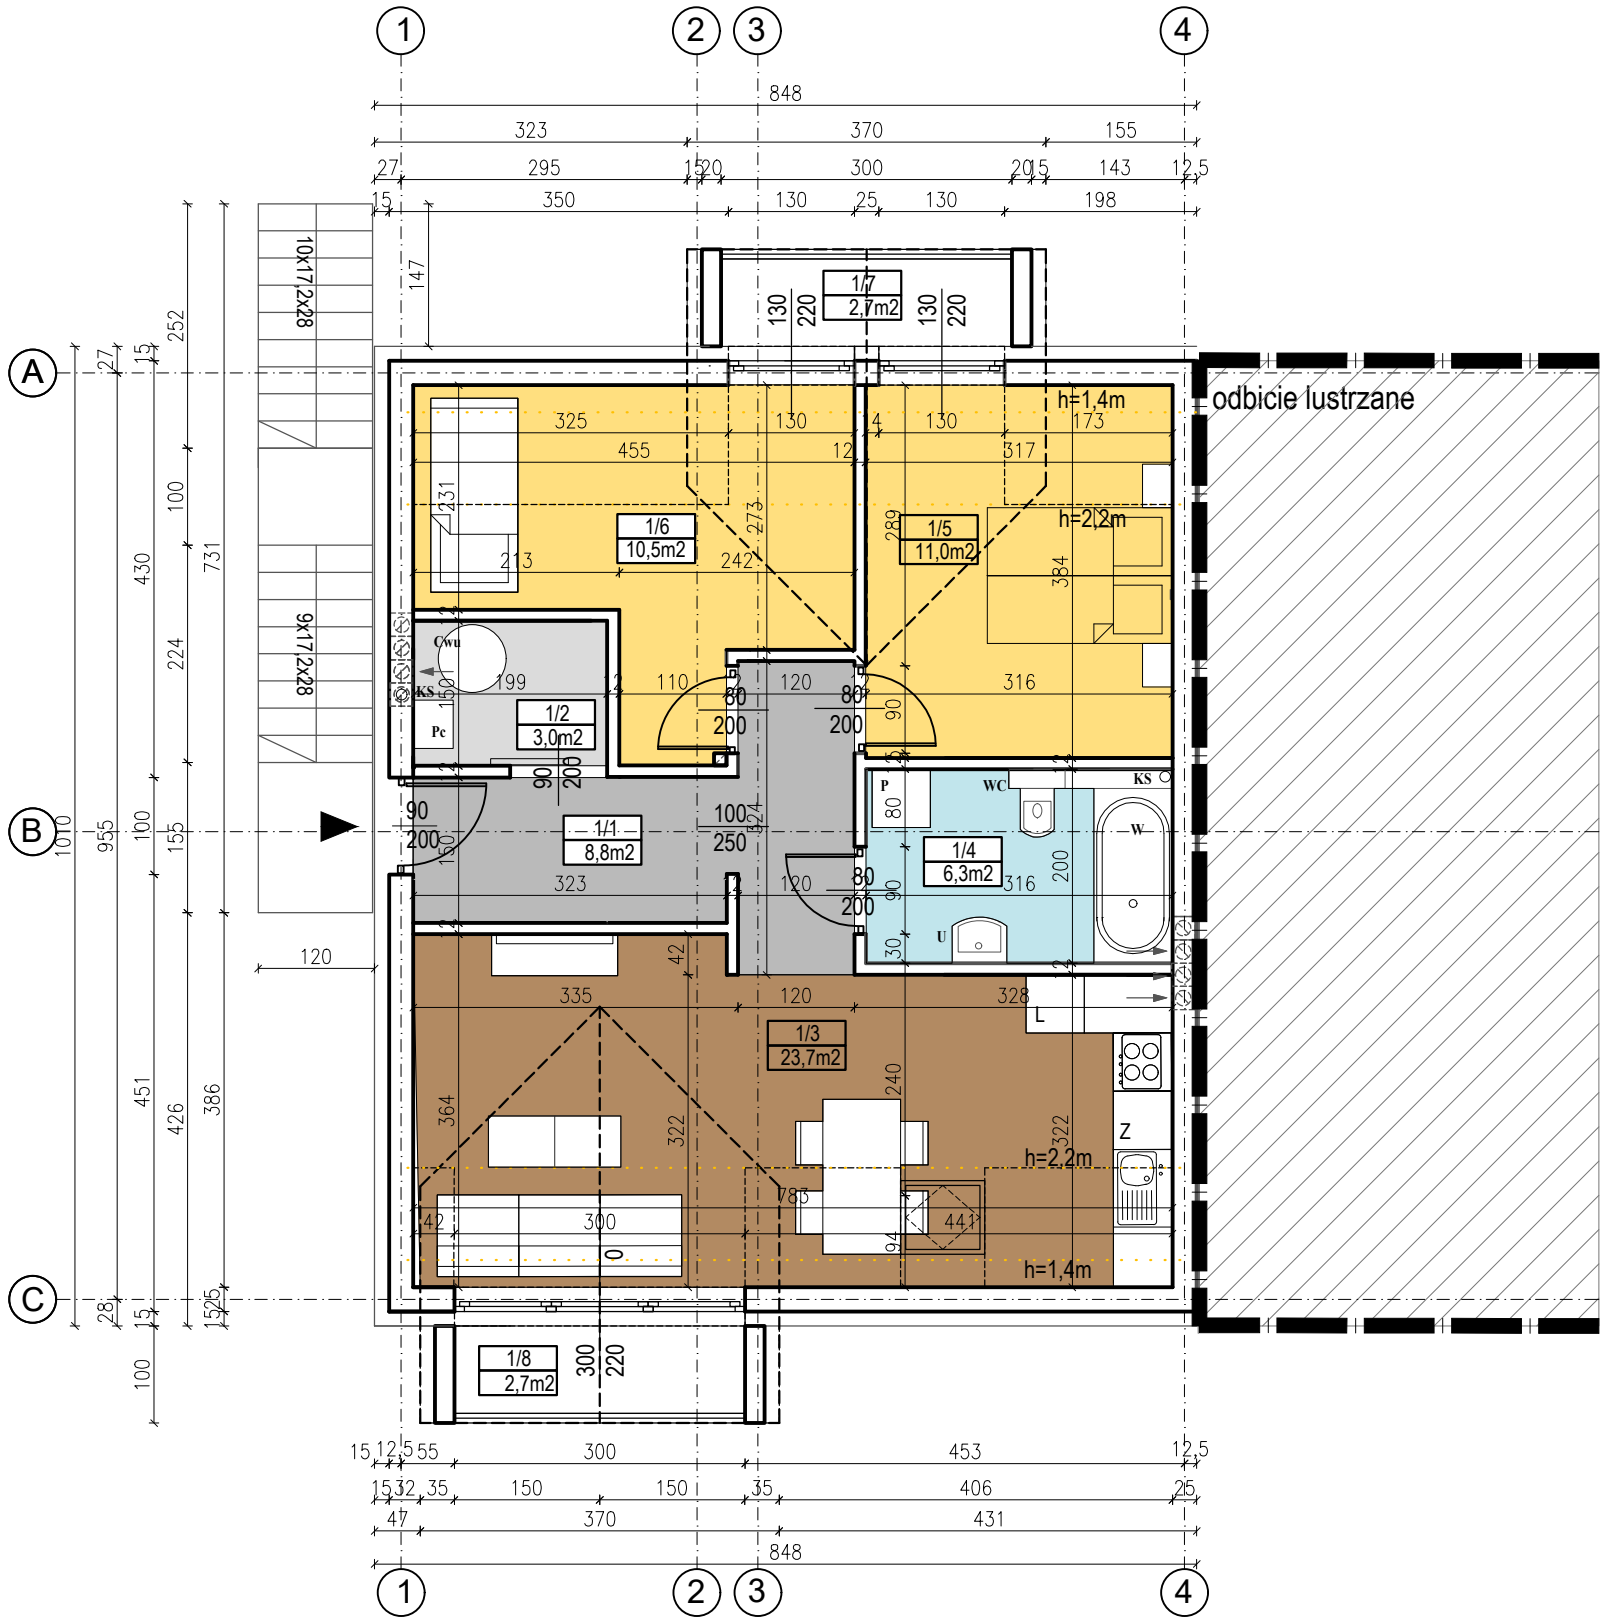

ORIENTACJA

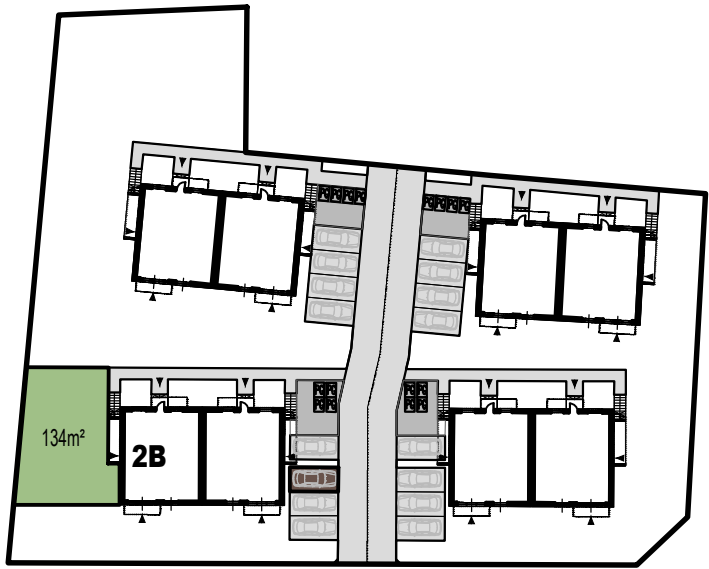

POW. DZIAŁKI PRZYNALEŻNA DO LOKALU : P: ~134,0m²

RZUT PIĘTRA SKALA 1:100

1/1	WIATROLAP
8,8m²	PŁYTKI GRESOWE
1/2	POM. GOSPODARCZE
3,0m²	PŁYTKI GRESOWE
1/3	POKÓJ DZ./ANEKS K.
23,7m²	PŁYTKI GRESOWE
1/4	ŁAZIENKA
6,3m²	PŁYTKI GRESOWE
1/5	SYPIALNIA
11,0m²	PANELE
1/6	SYPIALNIA
10,5m²	PANELE
1/7	BALKON
2,7m²	PŁYTKI GRESOWE
1/8	BALKON
2,7m²	PŁYTKI GRESOWE



POW. CAŁKOWITA LOKALU MIESZKALNEGO: Pc:63,3m²

UWAGA: Ostateczne zestawienie powierzchni uściślić po inwentaryzacji i obmiarze geodezyjnym.



Numer lokalu :	Powierzchnia lokalu :	Powierzchnia zabudowy :	Powierzchnia działki przynależna do lokalu :
2B	63,3m²	85,65m²	~134,0m²



KRZYSZTOF MICHALAK
+48 606 012 726
krzysztof.michalak@gmail.com
ul. Młocińska 11/12, 51-143 Wrocław