


RZUT LOKALU MIESZKALNEGO - LOKAL NR 6A

SKM SP. Z O.O. - AL. MARCINA KROMERA 51A - 51-163 WROCŁAW



ORIENTACJA

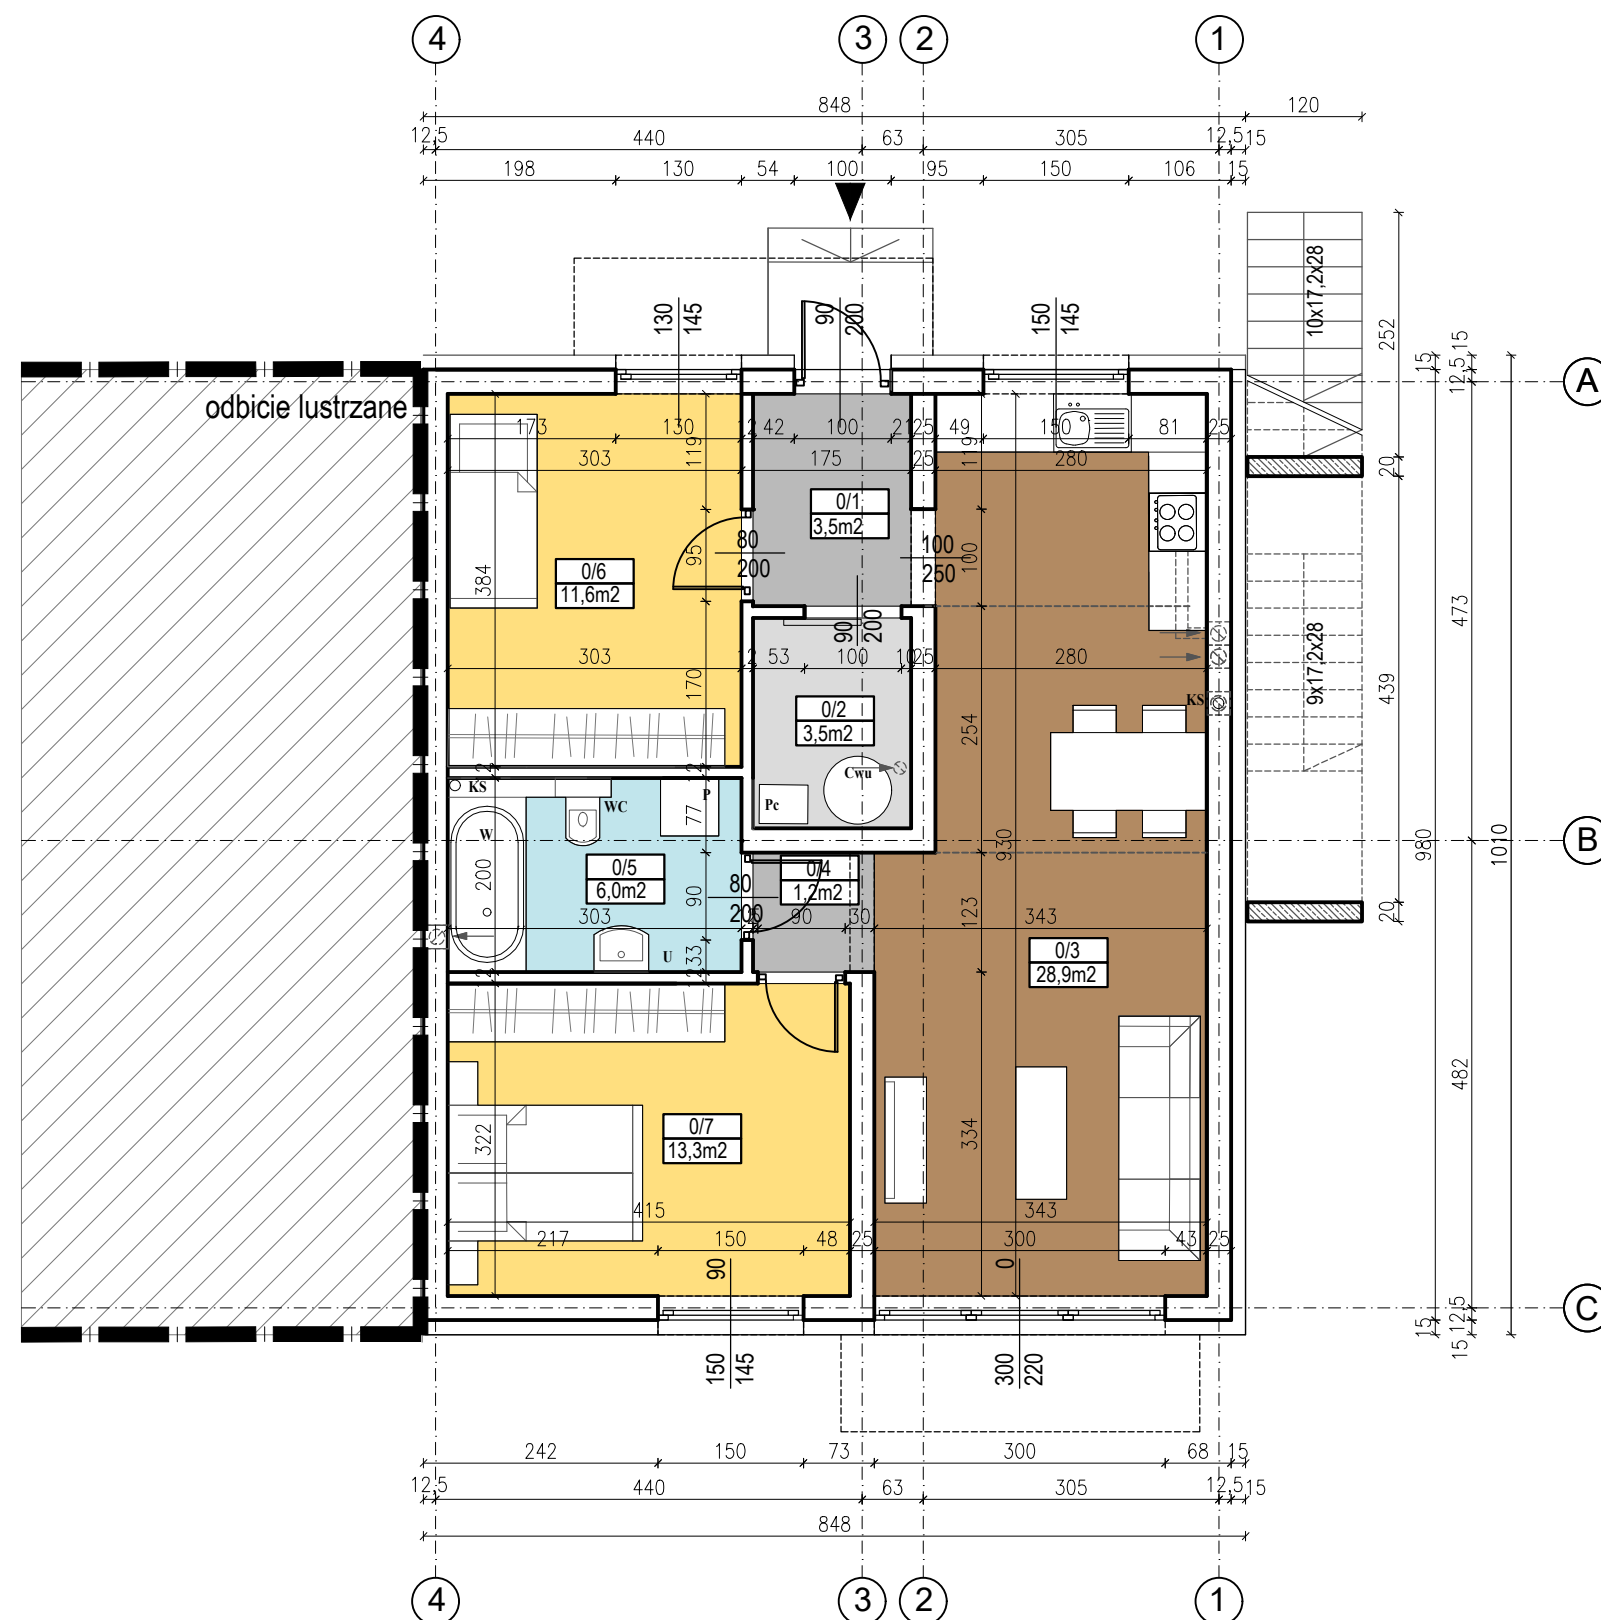

POW. DZIAŁKI PRZYNALEŻNA DO LOKALU : P: ~86,5m²

RZUT PARTERU SKALA 1:100

0/1	WIATROŁAP
3,5m ²	PLYTKI GRESOWE
0/2	POM. GOSPODARCZE
3,5m ²	PLYTKI GRESOWE
0/3	POKÓJ DZ./ANEKS K.
28,9m ²	PLYTKI GRESOWE
0/4	KOMUNIKACJA
1,2m ²	PLYTKI GRESOWE
0/5	ŁAZIENKA
6,0m ²	PLYTKI GRESOWE
0/6	SYPIALNIA
11,6m ²	PANELE
0/7	SYPIALNIA
13,3m ²	PANELE

POW. CAŁKOWITA LOKALU MIESZKALNEGO: Pc:68,0m²

UWAGA: Ostateczne zestawienie powierzchni uściślić po inwentaryzacji i obmiarze geodezyjnym.

Numer lokalu :	Powierzchnia lokalu :	Powierzchnia zabudowy :	Powierzchnia działki przynależna do lokalu :
6A	68,0m ²	85,65m ²	~86,5m ²