


ORIENTACJA

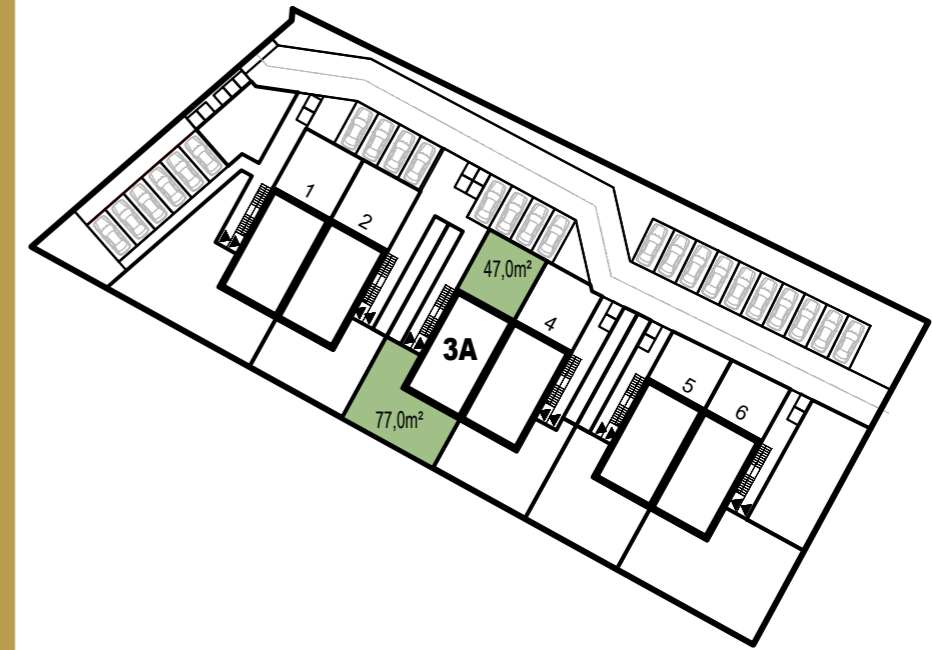

POW. DZIAŁKI PRZYNALEŻNA DO LOKALU : P: ~124,0m²

RZUT PARTERU SKALA 1:100

0/1	WIATROLAP
6,8m ²	PLYTKI GRESOWE
0/2	POKÓJ DZ./ANEKS K.
22,7m ²	PLYTKI GRESOWE
0/3	ŁAZIENKA
5,7m ²	PLYTKI GRESOWE
0/4	SYPIALNIA
13,3m ²	PLYTKI GRESOWE
0/5	SYPIALNIA
12,3m ²	PLYTKI GRESOWE
0/5	GARDEROBA/POM. G.
2,7m ²	PLYTKI GRESOWE

POW. CAŁKOWITA PARTER : Pc: 63,5m²

POW. CAŁKOWITA LOKALU MIESZKALNEGO: Pc:63,5m²



UWAGA: Ostateczne zestawienie powierzchni uściślić po inwentaryzacji i obmiarze geodezyjnym.



Numer lokalu :	Powierzchnia lokalu :	Powierzchnia zabudowy :	Powierzchnia działki przynależna do lokalu :
3A	63,5m ²	79,0m ²	~124,0m ²



KRZYSZTOF MICHALAK

tel 66 612 726
 biuro@goldeninvest.pl
 Al. Marcina Kromera 51A
 51-163 Wrocław