


### ORIENTACJA

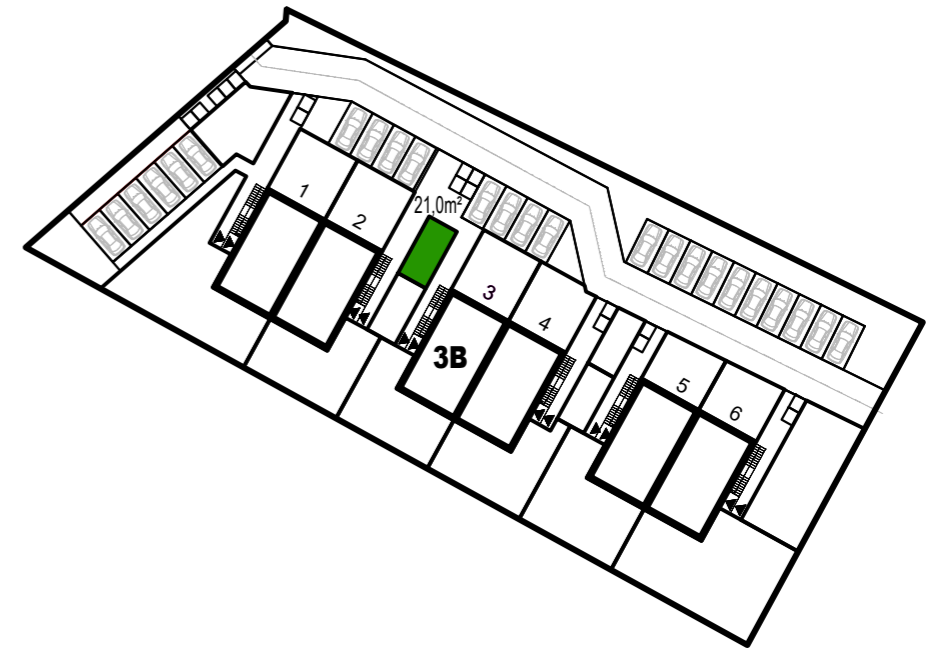

POW. DZIAŁKI PRZYNALEŻNA DO LOKALU : P: ~21,0m<sup>2</sup>

### RZUT PIĘTRA SKALA 1:100

1/1	WIATROŁAP/K.SCHOD.
9,8m <sup>2</sup>	PLYTKI GRESOWE
1/2	SYPIALNIA
12,3m <sup>2</sup>	PANELE
1/3	SYPIALNIA
13,4m <sup>2</sup>	PANELE
1/4	ŁAZIENKA
6,0m <sup>2</sup>	PLYTKI GRESOWE
1/5	POKÓJ DZ./ANEKS K.
22,7m <sup>2</sup>	PLYTKI GRESOWE
1/7	BALKON
6,3m <sup>2</sup>	PLYTKI GRESOWE

POW. CAŁKOWITA PIĘTRA : P<sub>cał.</sub> 54,2112



UWAGA: Ostateczne zestawienie powierzchni uściślić po inwentaryzacji i obmiarze geodezyjnym.




Numer lokalu :	Powierzchnia lokalu :	Powierzchnia zabudowy :	Powierzchnia działki przynależna do lokalu :
3B	82,4m <sup>2</sup>	79,0m <sup>2</sup>	~21,0m <sup>2</sup>




# RZUT LOKALU MIESZKALNEGO - LOKAL NR 3B

**GOLDEN INVEST SP. Z O.O. - AL. MARCINA KROMERA 51A - 51-163 WROCLAW**

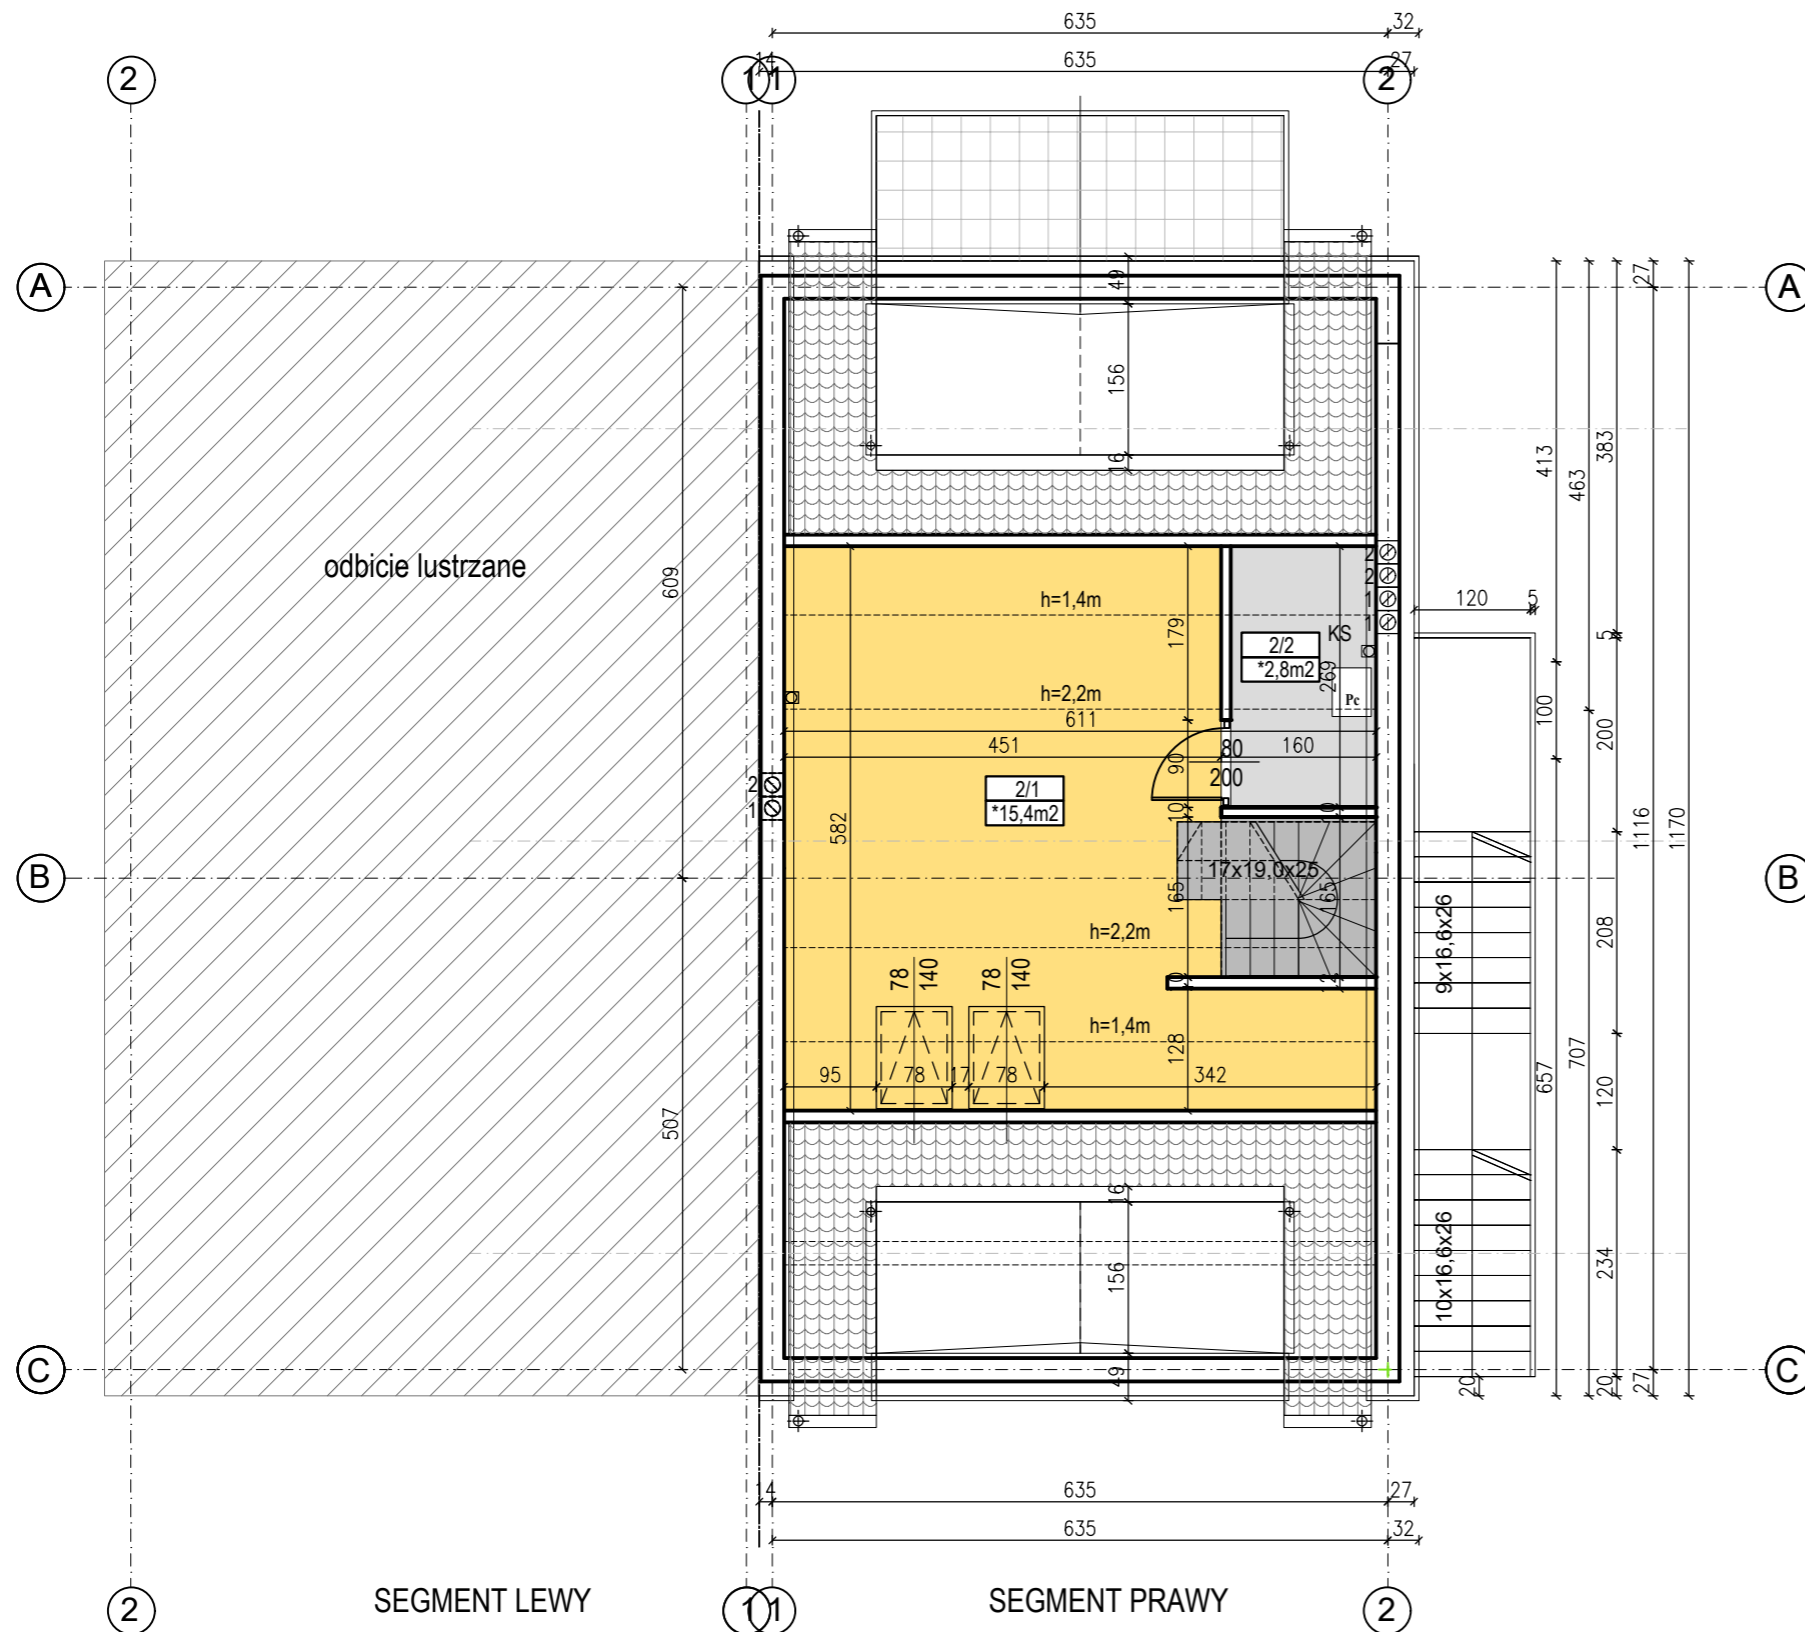

## ORIENTACJA

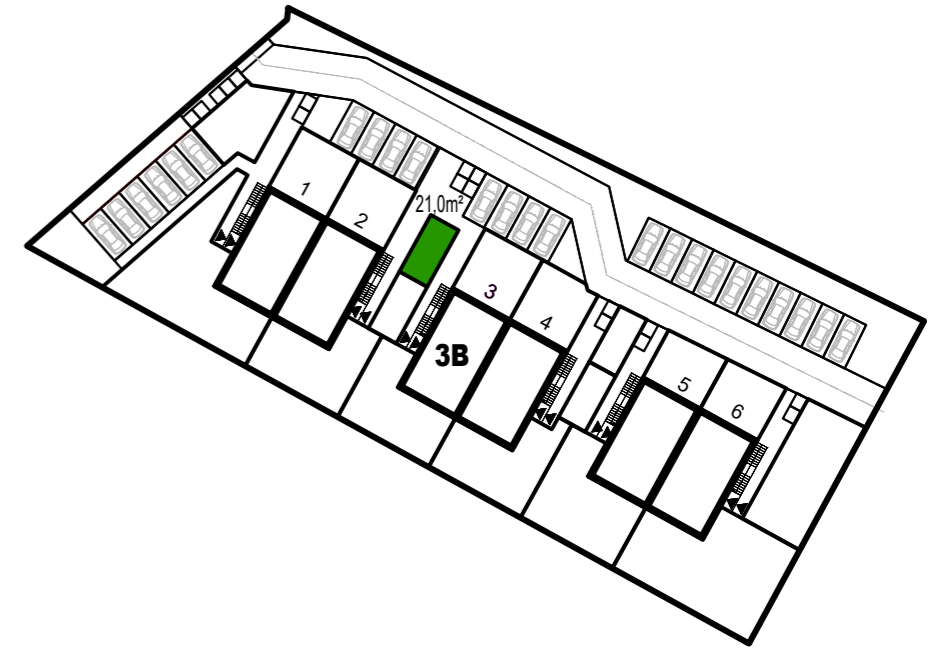

POW. DZIAŁKI PRZYNALEŻNA DO LOKALU : P: ~21,0m<sup>2</sup>

## RZUT PODDASZA SKALA 1:100

2/1	PODDASZE
*15,4m <sup>2</sup>	PLYTKI GRESOWE
2/2	GARDEROBA/POM. G.
*2,8m <sup>2</sup>	PANELE



POW. CAŁKOWITA PODDASZA : Pcb: 18,2m<sup>2</sup>

POW. CAŁKOWITA LOKALU MIESZKALNEGO: Pcb: 82,4m<sup>2</sup>

UWAGA: Ostateczne zestawienie powierzchni uściślić po inwentaryzacji i obmiarze geodezyjnym.



Numer lokalu :	Powierzchnia lokalu :	Powierzchnia zabudowy :	Powierzchnia działki przynależna do lokalu :
3B	82,4m <sup>2</sup>	79,0m <sup>2</sup>	~21,0m <sup>2</sup>

