RZUT LOKALU MIESZKALNEGO - LOKAL NR 11A

GOLDEN INVEST SP. Z O.O. - AL. MARCINA KROMERA 51A - 51-163 WROCŁAW

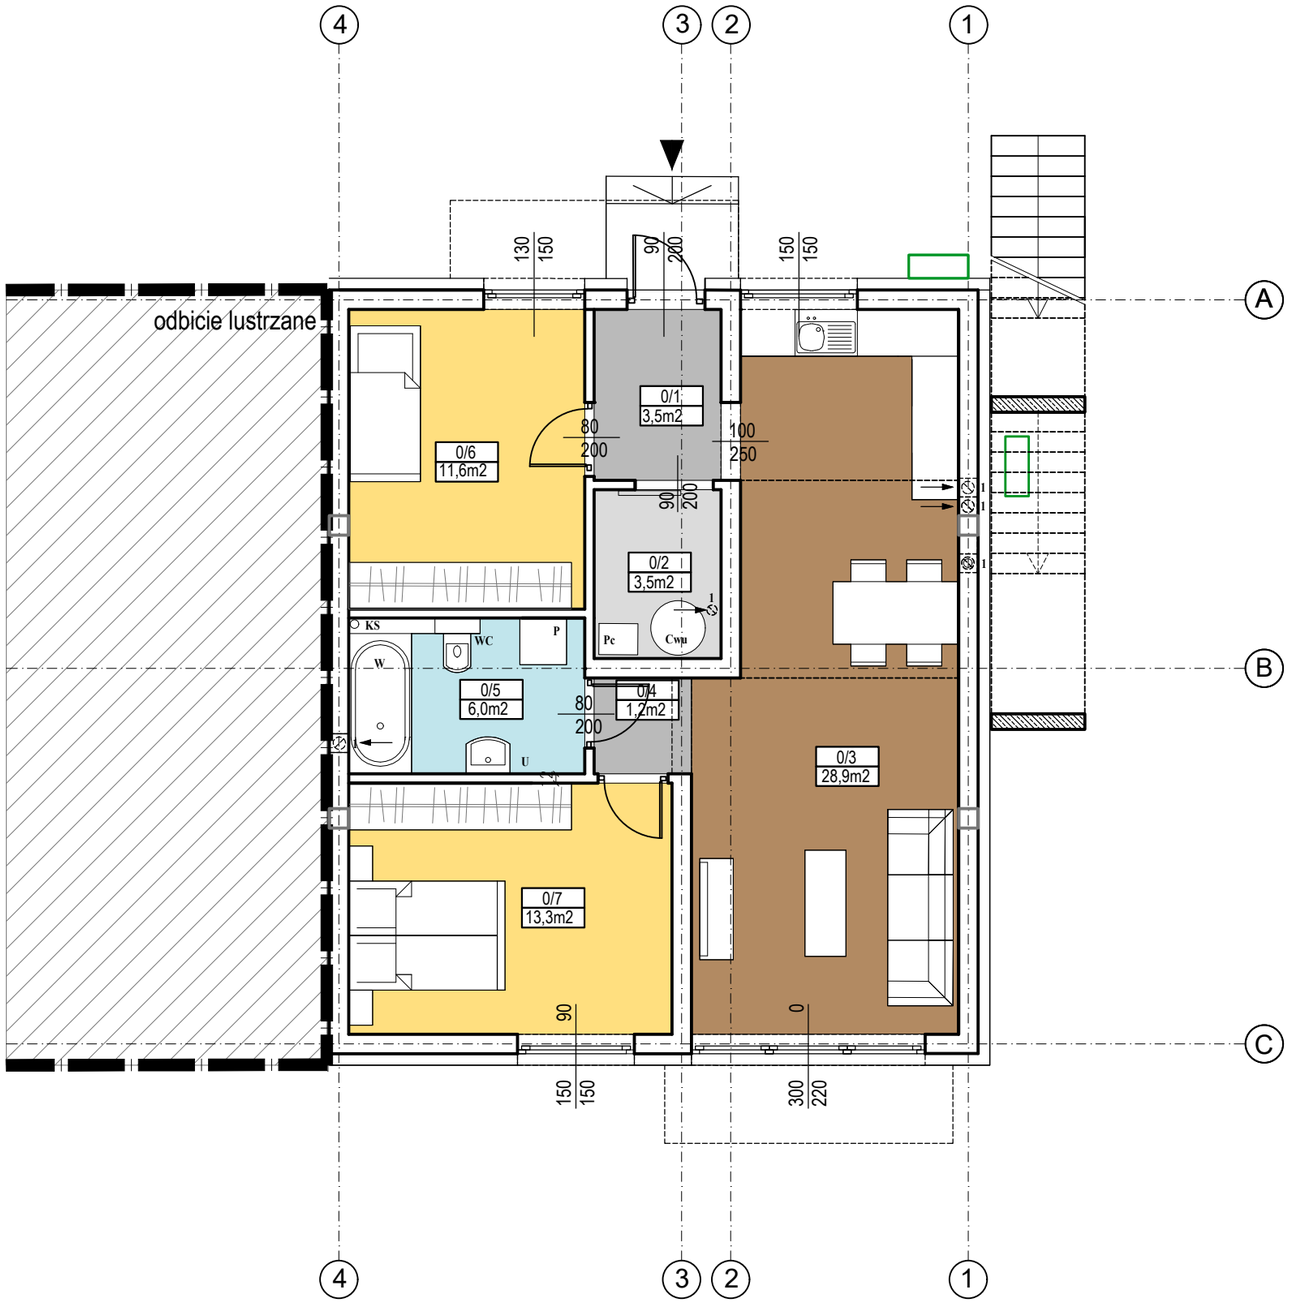

ORIENTACJA

POW. DZIAŁKI PRZYNALEŻNA DO LOKALU : P: 81,0m2

RZUT PARTERU SKALA 1:100

0/1 3,5m2	WIATROŁAP PŁYTKI GRESOWE
0/2 3,5m2	POM. GOSPODARCZE PŁYTKI GRESOWE
0/3 28,9m2	POKÓJ DZ./ANEKS K. PŁYTKI GRESOWE
0/4 1,2m2	KOMUNIKACJA PŁYTKI GRESOWE
0/5 6,0m2	ŁAZIENKA PŁYTKI GRESOWE
0/6 11,6m2	SYPIALNIA PANELE
0/7 13,3m2	SYPIALNIA PANELE

POW. CAŁKOWITA LOKALU MIESZKALNEGO: Pc:68,0m2

UWAGA: Ostateczne zestawienie powierzchni uściślić po inwentaryzacji i obmiarze geodezyjnym.

Numer lokalu :	Powierzchnia lokalu :	Powierzchnia zabudowy :	Powierzchnia działki przynależna do lokalu :
11A	68,0m²	85,65m²	~81,0m²

Jednostka projektowa : "ARCHITEKT JANUSZ TERPIŁOWSKI "