

### ORIENTACJA




POW. DZIAŁKI PRZYNALEŻNA DO LOKALU : P: ~32m<sup>2</sup> + m.p.

### RZUT PIĘTRA SKALA 1:100

1/1	WIATROŁAP
8,8m <sup>2</sup>	PLYTKI GRESOWE
1/2	POM. GOSPODARCZE
3,0m <sup>2</sup>	PLYTKI GRESOWE
1/3	POKÓJ DZ./ANEKS K.
23,7m <sup>2</sup>	PLYTKI GRESOWE
1/4	ŁAZIENKA
6,3m <sup>2</sup>	PLYTKI GRESOWE
1/5	SYPIALNIA
11,0m <sup>2</sup>	PANELE
1/6	SYPIALNIA
10,5m <sup>2</sup>	PANELE
1/7	BALKON
2,7m <sup>2</sup>	PLYTKI GRESOWE
1/8	BALKON
2,7m <sup>2</sup>	PLYTKI GRESOWE

POW. CAŁKOWITA LOKALU MIESZKALNEGO: Pc:63,3m<sup>2</sup>

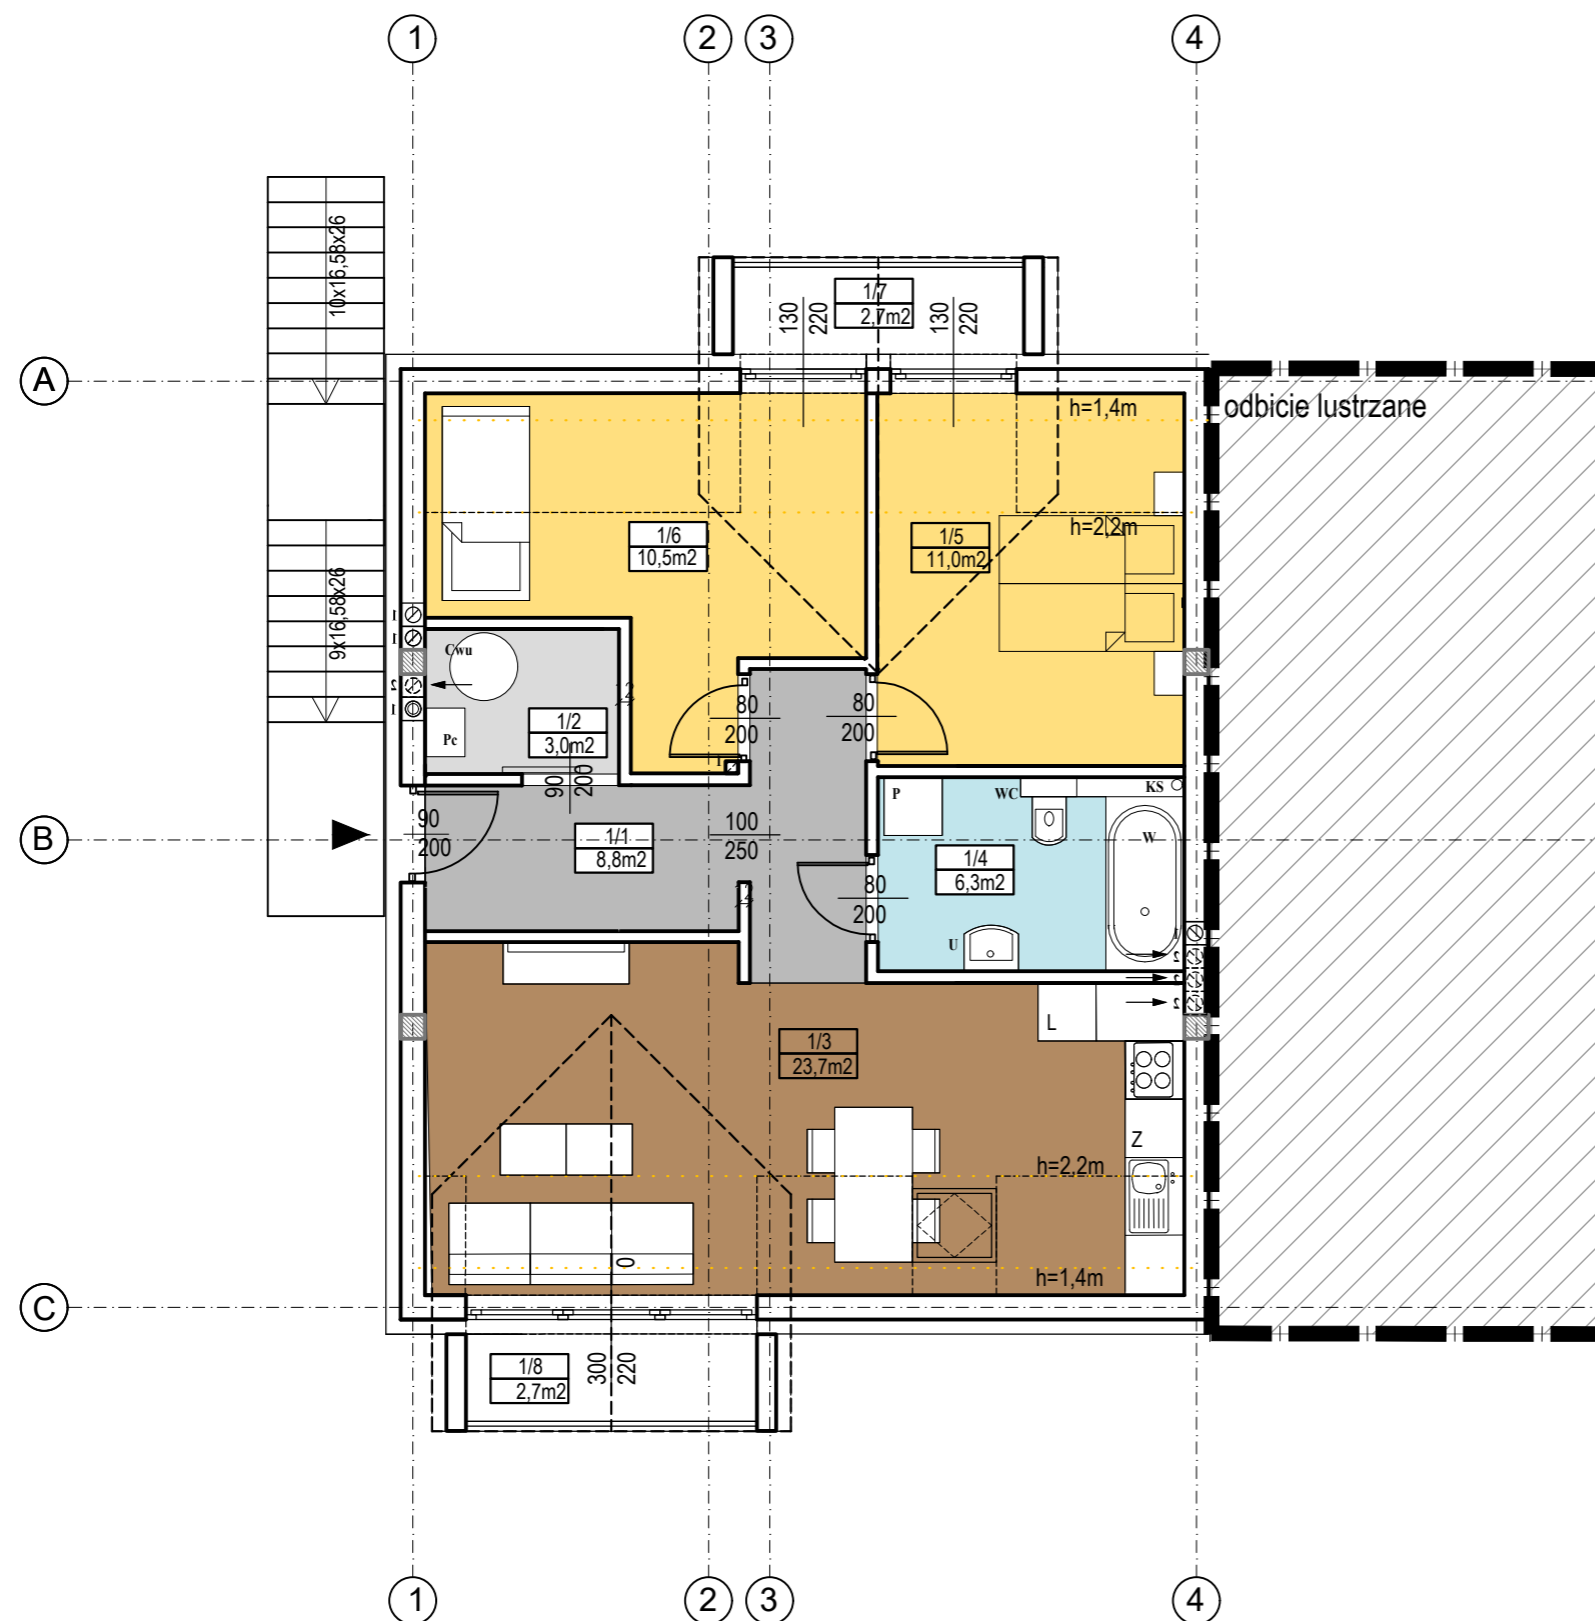

Numer lokalu :	Powierzchnia lokalu :	Powierzchnia zabudowy :	Powierzchnia działki przynależna do lokalu :
1B	63,3m <sup>2</sup>	85,65m <sup>2</sup>	~32,0m <sup>2</sup>

UWAGA: Ostateczne zestawienie powierzchni uściślić po inwentaryzacji i obmiarze geodezyjnym.